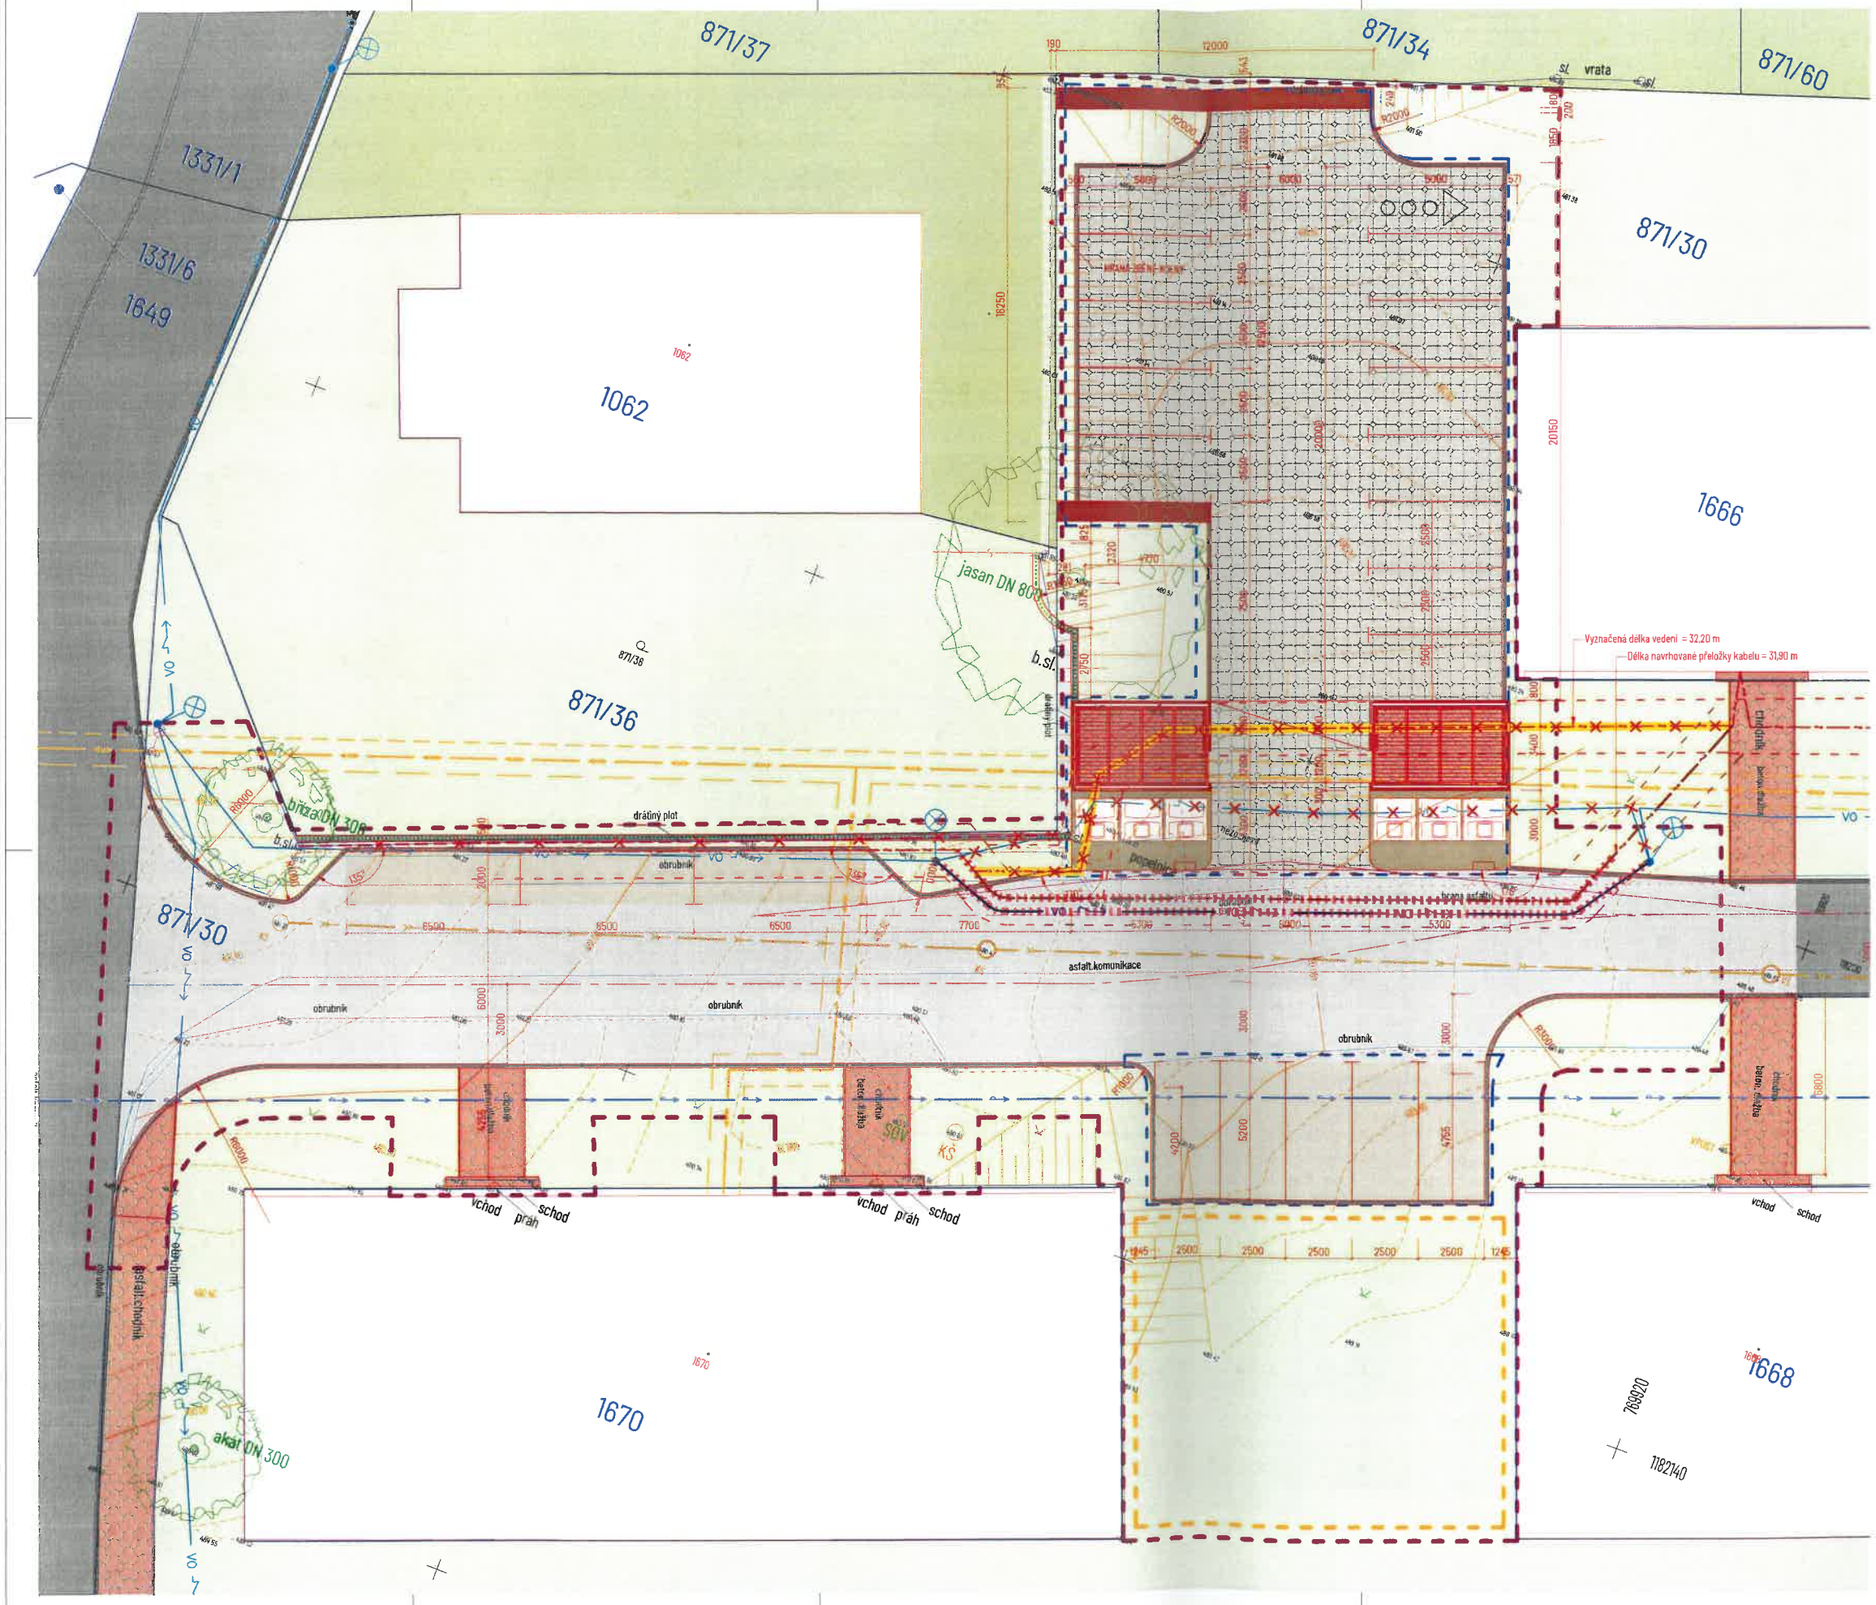


LEGENDA

- EON_VEDENÍ NN
- EON_VEDENÍ NN_K PŘELOŽENÍ
- EON_VEDENÍ NN_NAVRH PŘELOŽKY
- EON_VEDENÍ NN_OCHRANNÉ PÁSMO 1000 mm
- EON_VEDENÍ NN_OCHRANNÉ PÁSMO 1000 mm
- TEPLOVODNÍ KANÁL (zakreslena š. 1200 mm)
- ČEVAK_KANALIZACE
- ČEVAK_VODOVOD
- VEŘEJNÉ OSVĚTLENÍ
- VEŘEJNÉ OSVĚTLENÍ_K PŘELOŽENÍ
- VEŘEJNÉ OSVĚTLENÍ_NAVRH PŘELOŽKY
- CHRÁNIČKA_NÁVRH
- KATASTRÁLNÍ HRANICE
- TRVALÝ ZÁBOR
- DOČASNÝ ZÁBOR
- ZAŘÍZENÍ STAVENIŠTĚ
- VYZNAČENÍ PRŮJEDNÉHO PRUHU š = 3000 mm
- ODSTRANĚNÉ OPLOCENÍ SOUSEDNÍCH POZEMKŮ
- NOVÉ (OPRAVENÉ) OPLOCENÍ SOUSEDNÍCH POZEMKŮ
- STÁVAJÍCÍ STROMY
- PŘÍSTUP K ÚDRŽBĚ ZELENĚ
- SOUKROMÁ ZELEŇ - ZAHRADY
- MĚSTSKÁ ZELEŇ
- PARKOVIŠTĚ - ŽIVIČNÁ KRYTINA
- PARKOVIŠTĚ - ZATRAVŇOVACÍ DLAŽBA Semmelrock Vegetační kámen 8 x 20 x 20
- VOZOVKA - OPRAVA, DOPLNĚNÍ
- VOZOVKA - STÁVAJÍCÍ
- CHODNÍKY - ZÁMKOVÁ DLAŽBA
- STANOVIŠTĚ KONTEJNERŮ - BETON
- GARÁŽOVÉ STÁNÍ
- VYZNAČENÍ ŘEZU - STÁVAJÍCÍ TERÉN
- VYZNAČENÍ ŘEZU - STÁVAJÍCÍ TERÉN V OSE PARKOVIŠTĚ A VJEZDU

vladan piša

ZMĚNA Č.1_2021_08_26

Název zakázky: ODPADOVÉ HOSPODÁŘSTVÍ S PARKOVÁNÍM NA SIDLIŠTI ŠPIČÁK V ČESKÉM KRUMLOVĚ

Číslo zakázky: 2020_011

Investor: Město Český Krumlov - Odbor investic

Zpracoval: Ing. Petr Pešek - Vedoucí odboru investic

Autor projektové části: Ing. Arch. Vladan Piša

Projektová část:

Část projektu: C

Název výkresu: CELKOVÁ KOORDINAČNÍ SITUACE

Číslo paré:

Fáze projektu: Dokumentace pro provedení stavby

Datum: 26. srpna 2021

Měřítko: 1:100

Číslo výkresu: C.2.