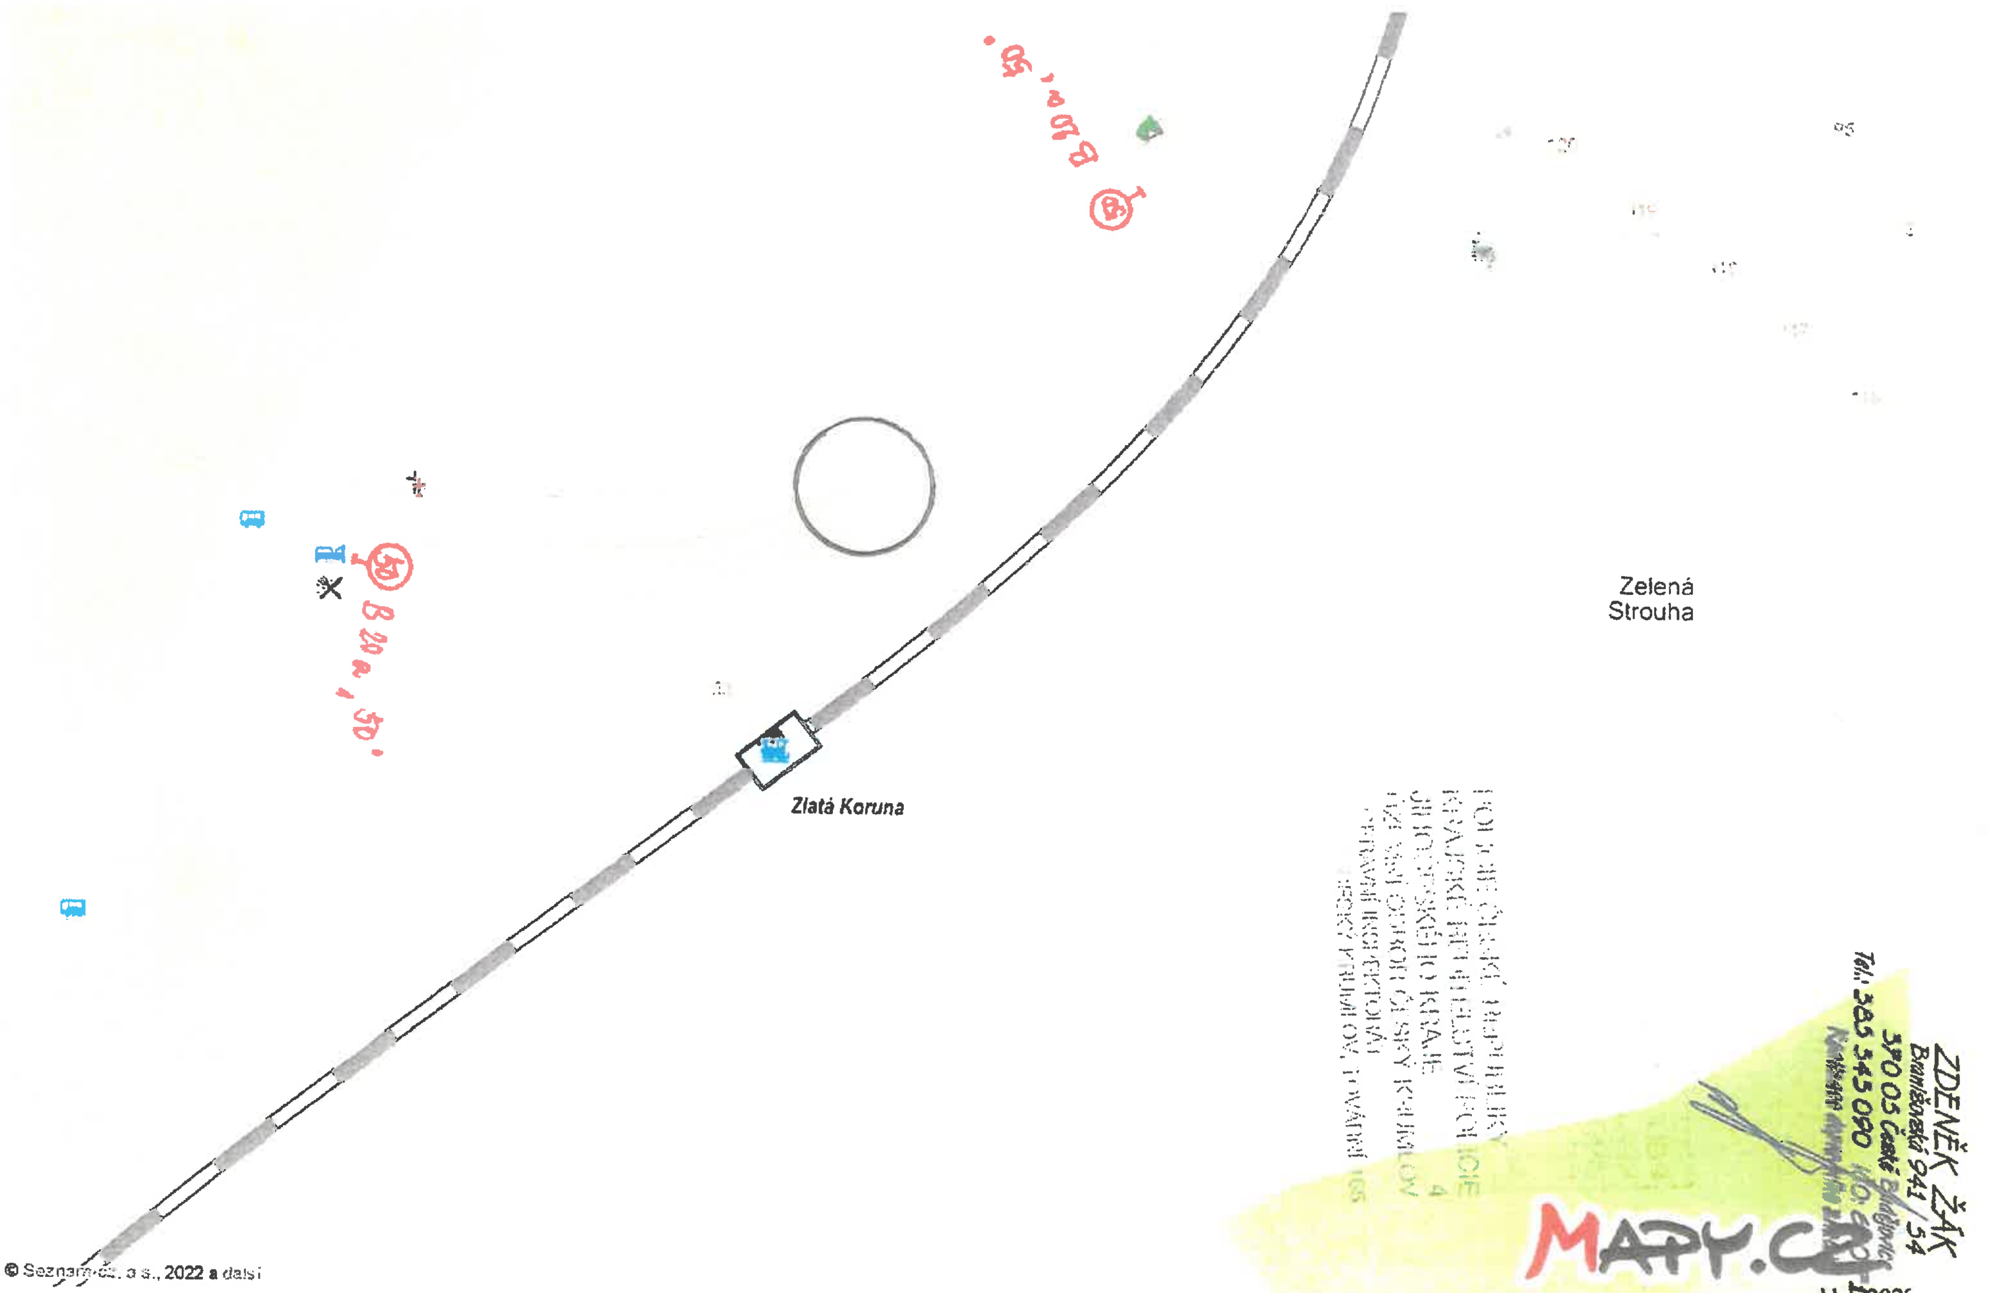

POLICIE ČESKÉ REPUBLIKY
KRAJSKÉ ŘEDITELSTVÍ POLICIE
JIHOČESKÉHO KRAJE
ÚZEMNÍ ODBOR ČESKÝ KRUMLOV
DOPRAVNÍ INSPEKTORÁT
ČESKÝ KRUMLOV, TOVÁRNÍ 165
4

ZDENĚK ŽÁK
Branišovská 941/54
370 05 České Budějovice
Tel.: 385 345 090 IČO:
Kontrola dopravního značení

11. 2022
1851

© Seznam.cz, a.s., 2022 a další

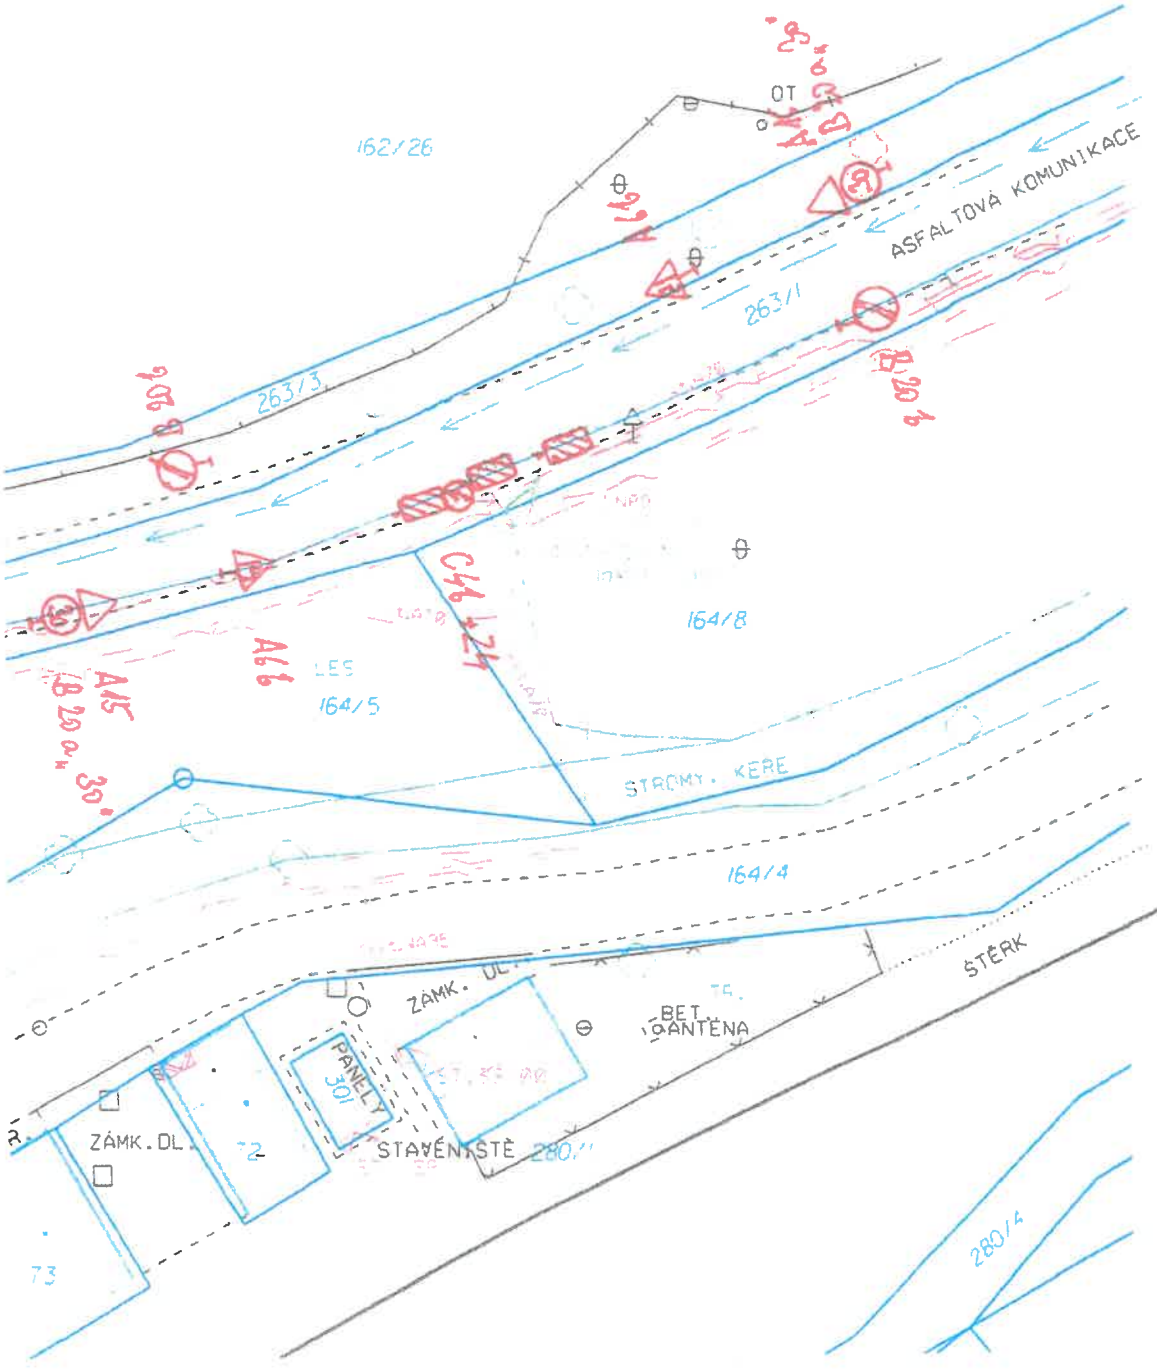

ULOŽENÍ KABELŮ MUSÍ ODPOVÍDAT ČSN 33 2000-5-52, ČSN 73 6005

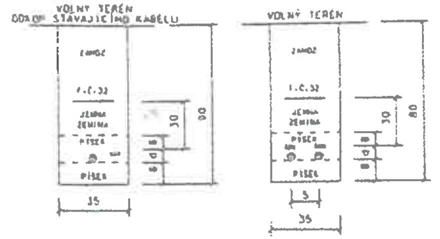

ZDENĚK ŽÁK
Emmi Destinnové 941/54
370 05 České Budějovice
Tel.: 385 343 090 IČO: 600 71 851
Realizace dopravního značení

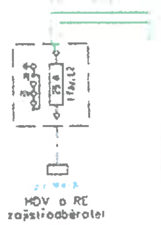

hranice pozemků mapy KN

vodovod Obec Zlatá Koruna

POLICIE ČESKÉ REPUBLIKY
KRAJSKÉ ŘEDITELSTVÍ POLICIE
JIHOČESKÉHO KRAJE
ÚZEMNÍ ODBOR ČESKÝ KRUMLOV
DOPRAVNÍ INSPEKTORÁT
381 23 ČESKÝ KRUMLOV, TOVÁRNÍ 165

UPOZORNĚNÍ:
Stávající podzemní vedení inž.sítí je dle podkladů správců sítí zakresleno pouze orientačně.
Před zahájením stavby je nutné zabezpečit přesné vytýčení dotčených a jiných sítí příslušným vlastníkem infrastruktury dle podmínek správce, včetně protokolárního zápisu o vytýčení.
V místě křížení je nutné provádět výkopové práce ručně a pouze se souhlasem správce a podle jeho pokynů.
Při křížení je nutné dodržet ochranné pásmo.

SOUSTAVA : 3 PEN AC 50Hz 400V/TN-C
OCHRANA AUTOMATICKÝM ODPOJENÍM OD ZDROJE TN-C
DLE ČSN 33 2000-4-41 A PNE 33 0000-1

Vypracoval :	Jan Horzlík , Michaela Čemerová	Zodp. projektant:	Michal Jablonský	SETERM CB s.r.o. IČ:26031949 Nemanická 2765/16a České Budějovice pracoviště : U Poráků 512, Český Krumlov
Místo stavby : Zlatá Koruna			Kraj : Jihočeský	
Stavebník : E.ON Distribuce, a.s. , IČ:28085400, F.A.Gerstnera 2151/6, České Budějovice				
Název stavby : Zlatá Koruna K/164/8 - NN				Číslo stavby: 001030052931
				Zakázkové číslo: 19P0106 (19E00337)
				Datum: 09/2019
				Formát: A3
Obsah výkresu : situace projektovaného vedení se stáv. inž. sítěmi + schéma zapojení				Měřítko: 1:250
				Číslo výkresu: 1