

16.8.2009
 E.ON Česká republika, s. r. o.
 Technická evidence a dokumentace
 České Budějovice

020

✓


ČESKÝ KRUMLOV
měř. 1:1000

ZÁKRES VODOHOSPODÁŘ.
SÍTĚ - RŮZNÉ STRAŽI
PŘÍLOHA K VY. 30095/2009
28.6.2009

R. Hájek

Vodovody a kanalizace
Jižní Čechy, a.s.

Sídlo: Č. Budějovice, B. Němcové 12/2
PSC 37180, IČ 60071371
Of: K5 Č. Budějovice, odd. B, vl. 616
2034 -62- 2277

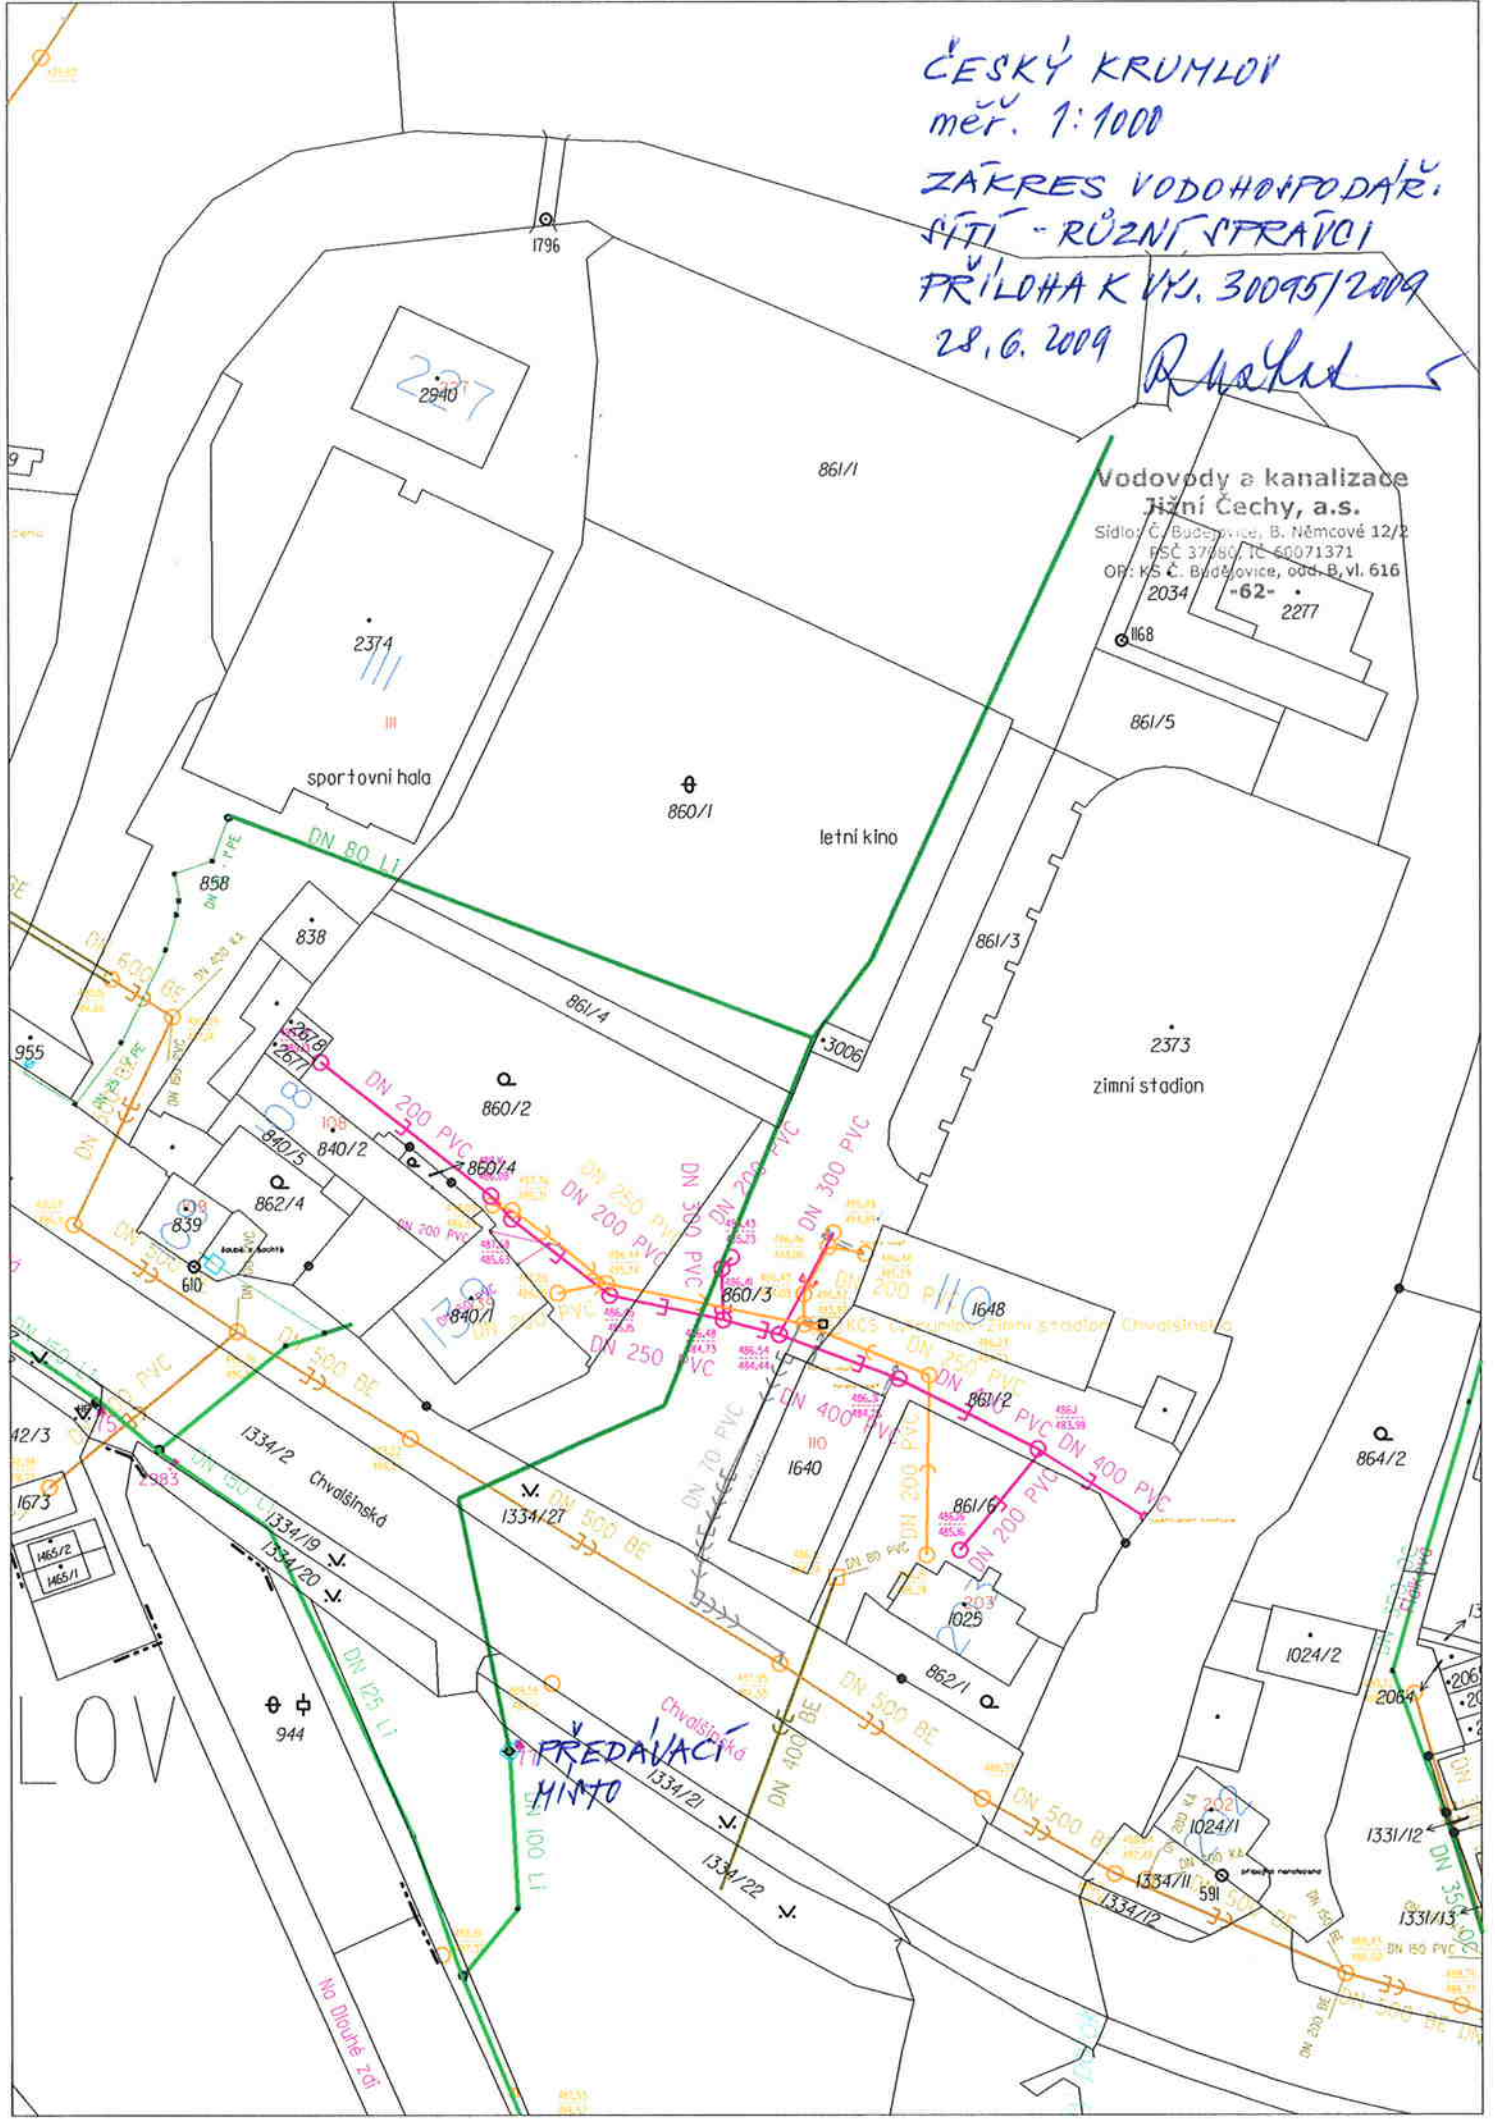

B1

111 sport. hala

letni kino

zimni stadion

ČESKÝ KRUMOV

měr. 1:1000

ZAKRES KANALIZACE


- >— SPLAŠKOVÁ K. VE SPRÁVĚ VAKCŮ
- |— DEŠŤOVÁ K. POUČÍAT KOMUNIFACE NENÍ VE SPRÁVĚ VAKCŮ

10 PŘÍLOHA K VYJ. 30095/2009


26.8.2009

D. Urban

Vodovody z kanalizace
 Jižní Čechy, a.s.
 Sídlo: Budejovské B. Náměstí 12/2
 IČ: 60071371
 OP: KS Č. Budejovice, odd. B, VI. 616
 -62-

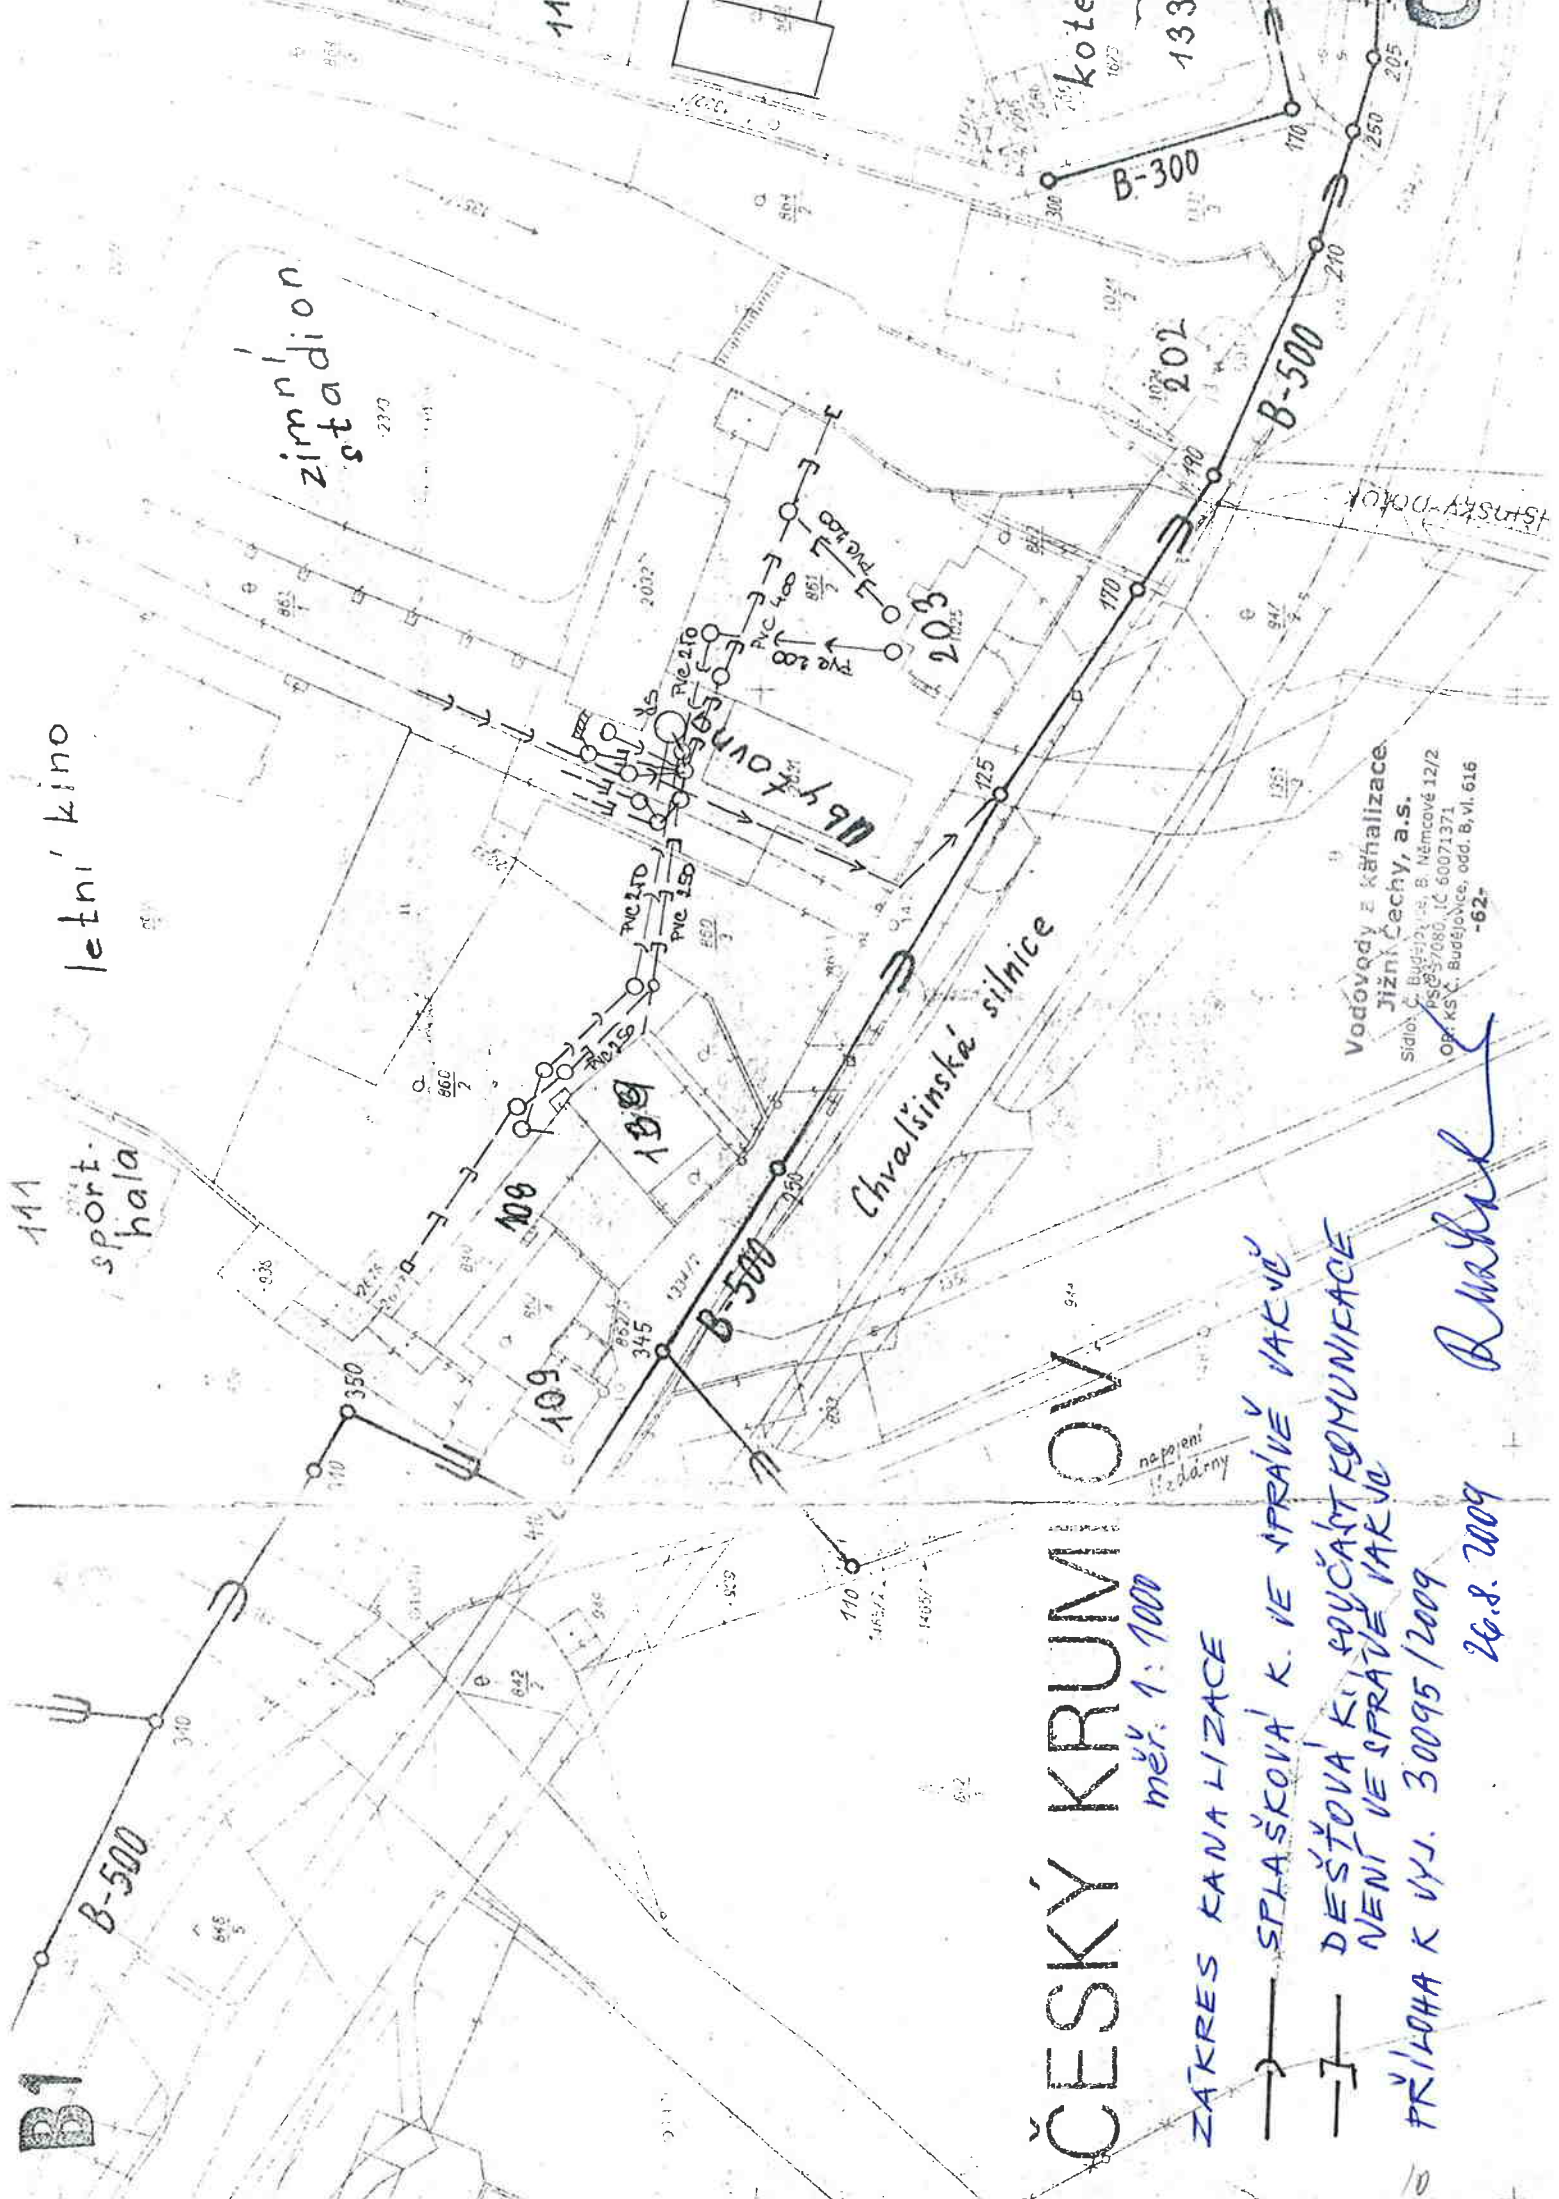

zimak

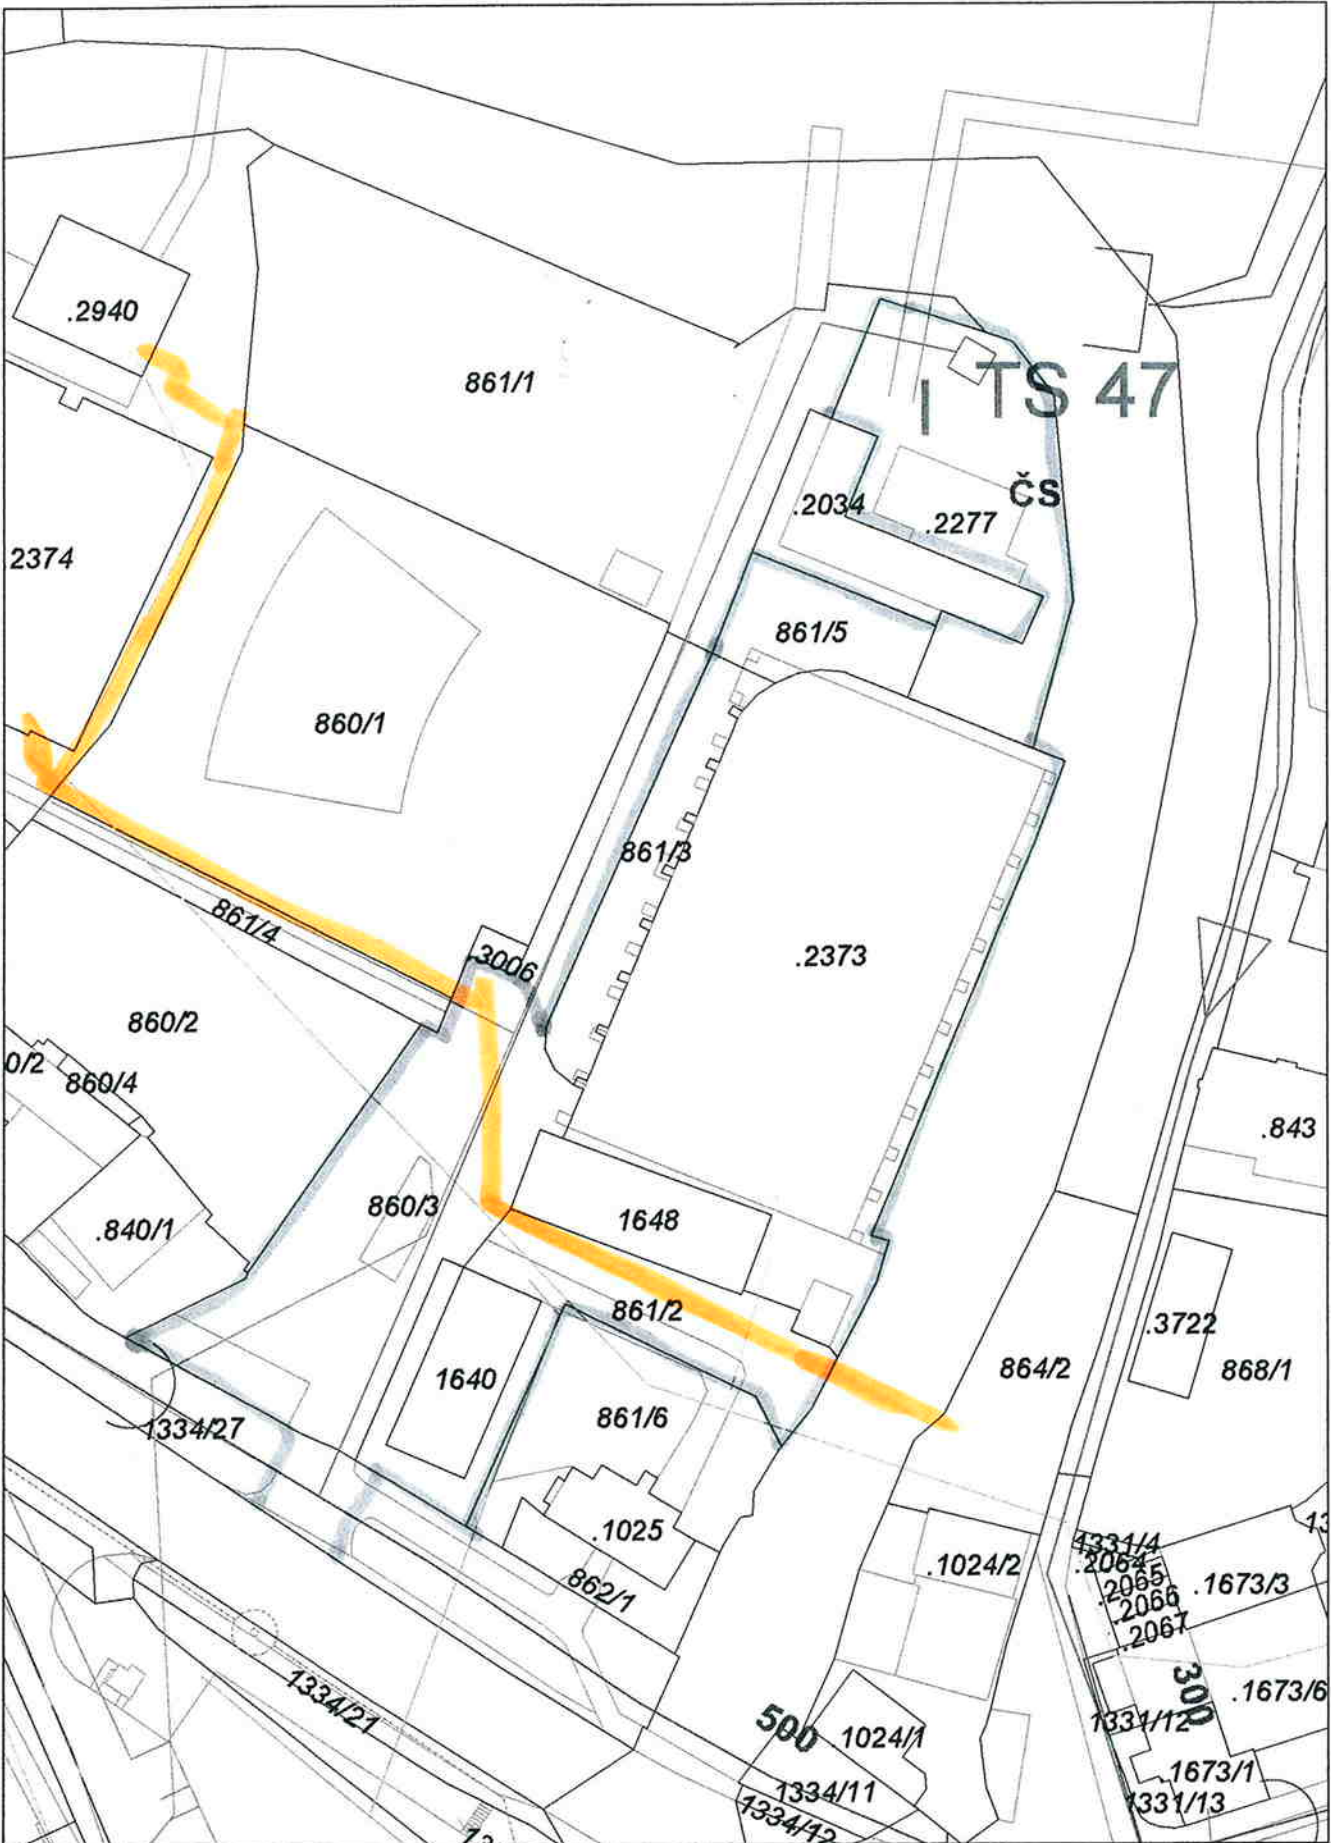

Mapa v měřítku 1:1000




Český Krumlov s.r.o.
Vyšný 100, PSČ 381 01
DIČ CZ48201871

8. 9. 2009



PERLOVAD



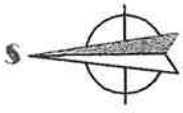


Kanalizace a ČS, Chvalšinská ul. - Č.Krumlov

SITUACE 1: 1.000

LEGENDA :


- SPLAŠKOVÁ KANALIZACE
- DEŠŤOVÁ KANALIZACE
- VÝTLAČNÉ SPLAŠK.KANALIZACE
- ČERPAČÍ STANICE
- ELEKTROPŘÍPOJKA PRO ČS

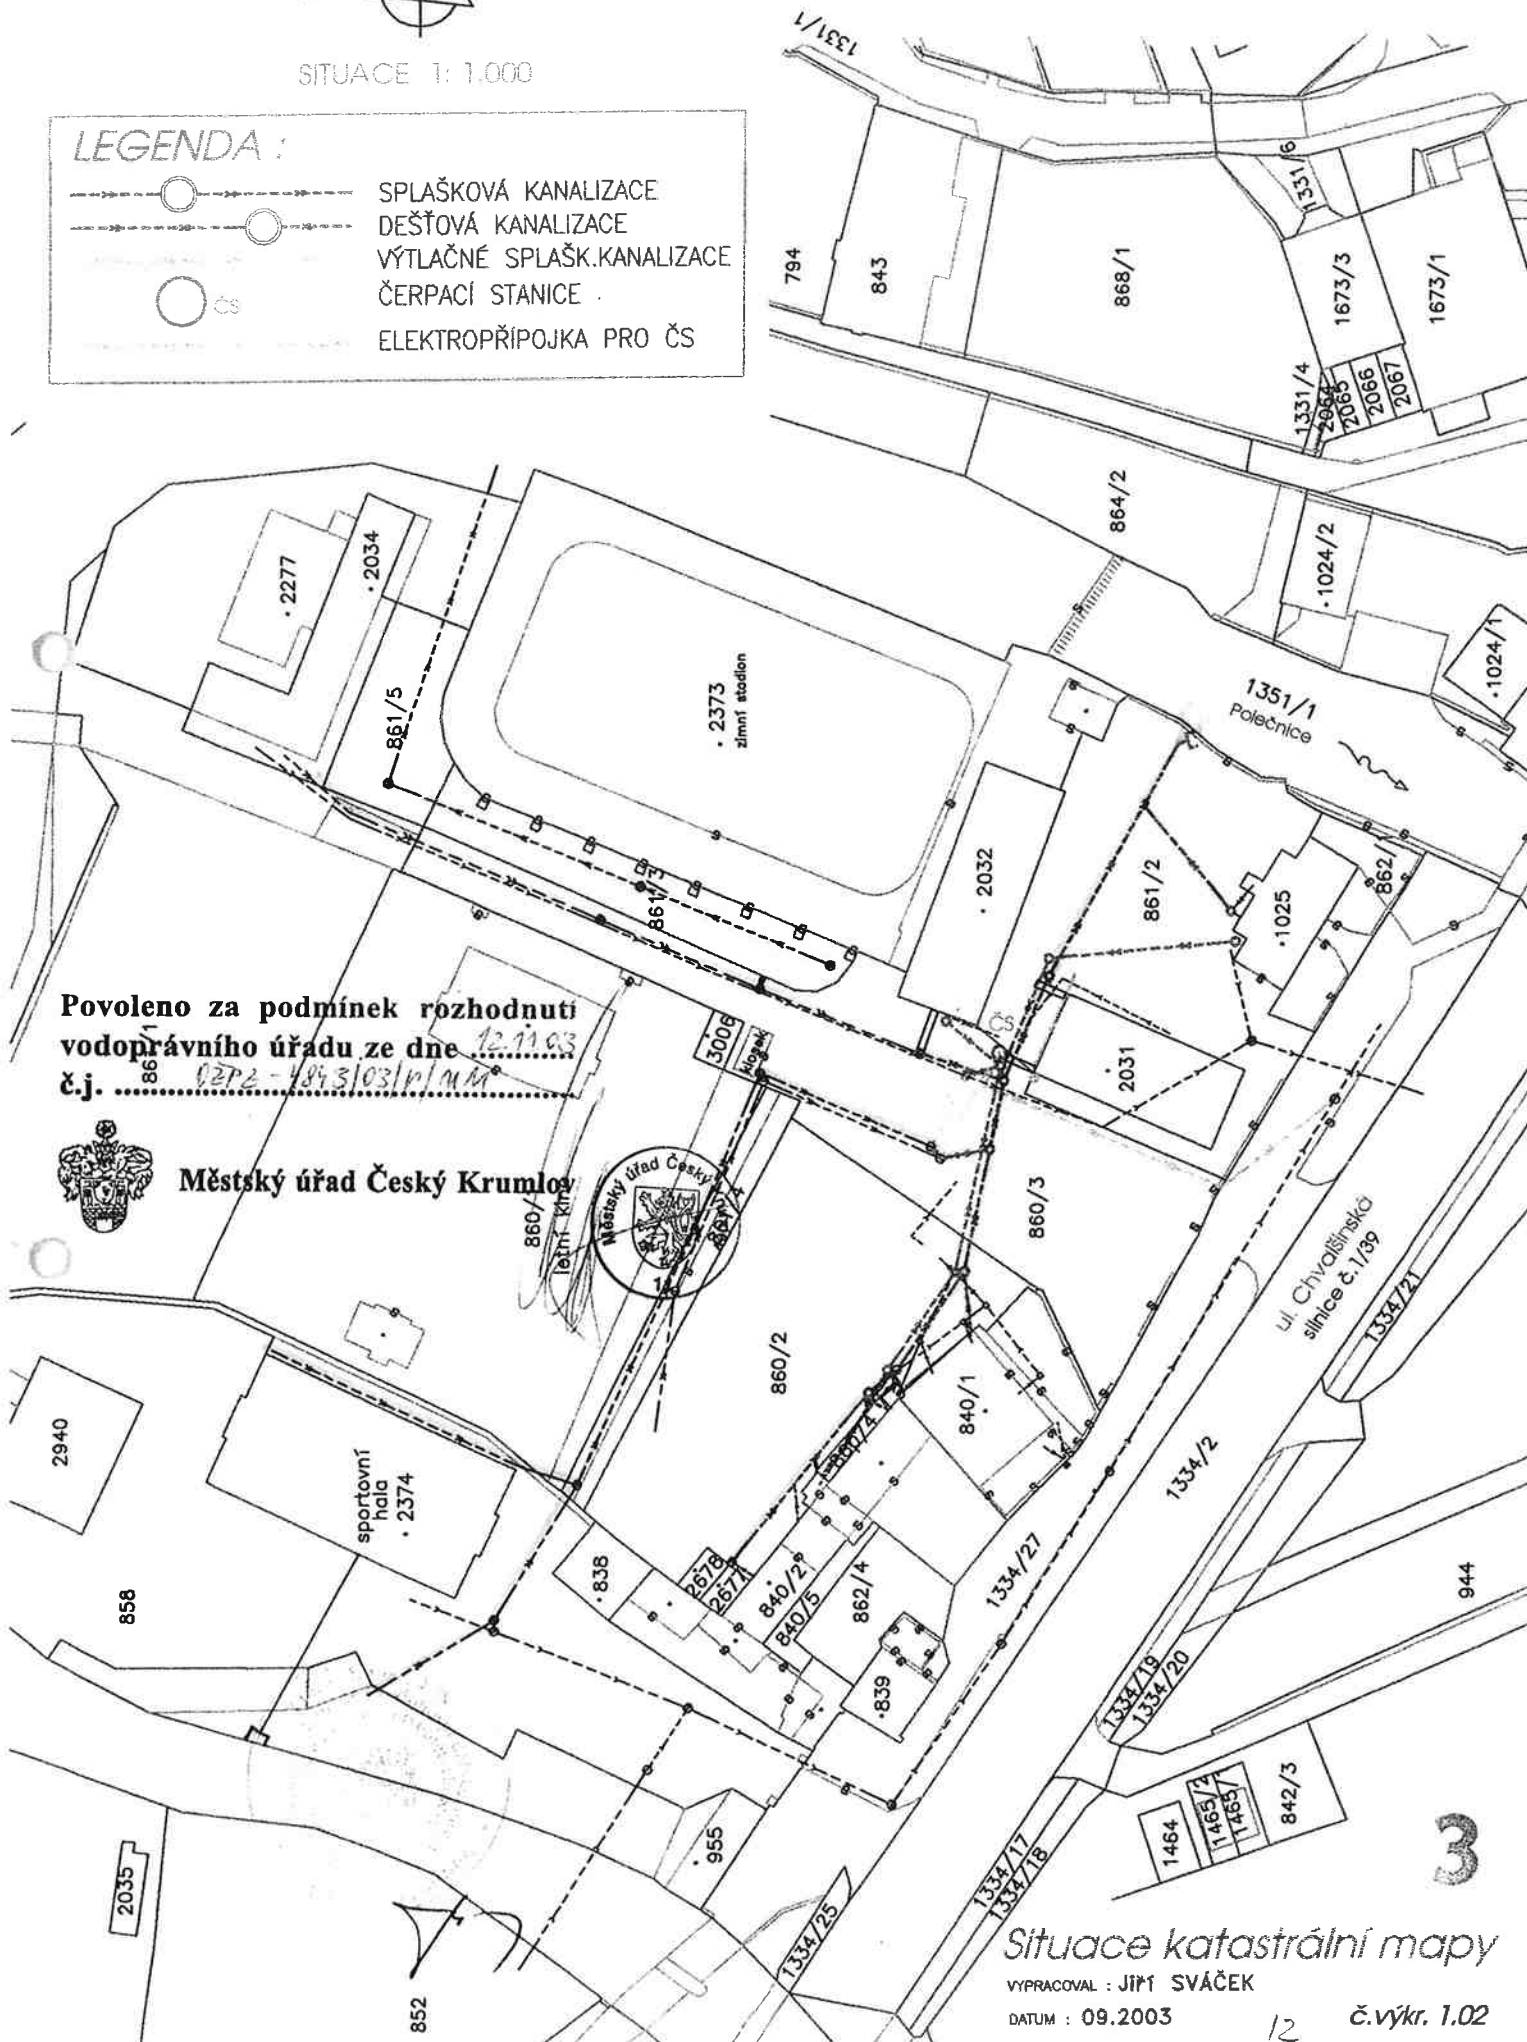

Povoleno za podmínek rozhodnutí
 vodoprávního úřadu ze dne 12.11.03
 č.j. 861/1 02P2-4843/03/P/UM



Městský úřad Český Krumlov

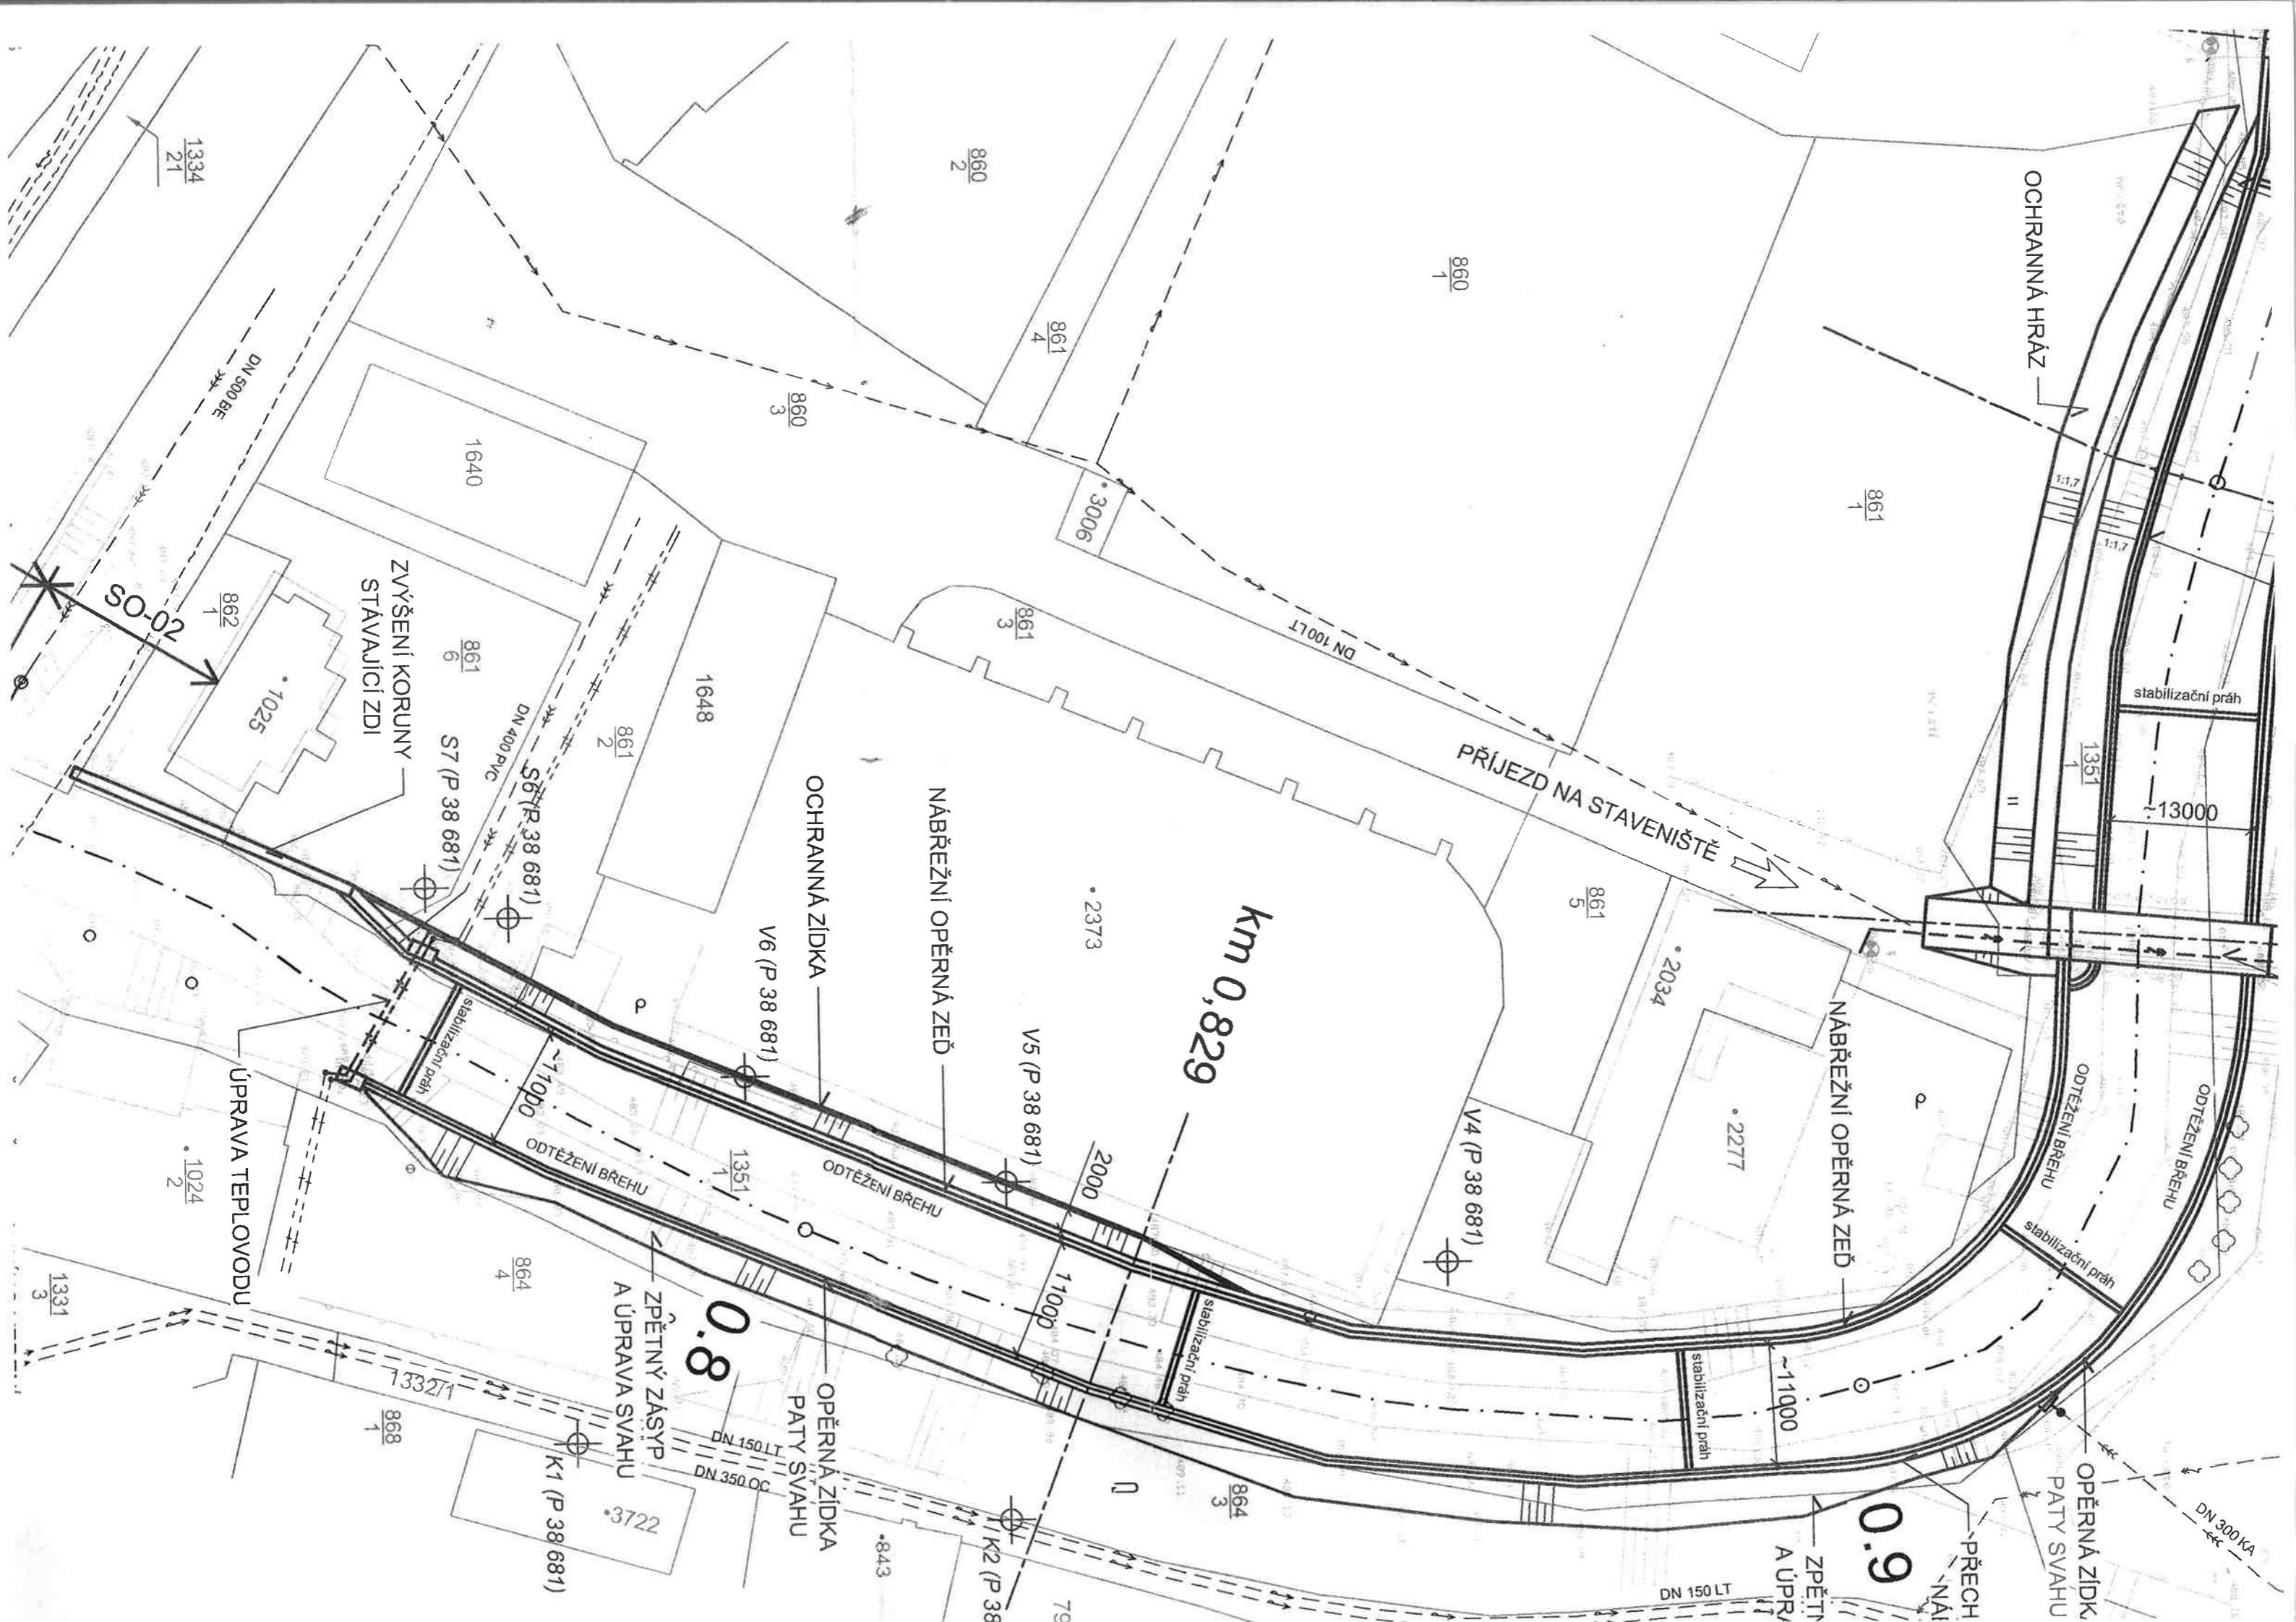

OCHRANNÁ HRÁZ

stabilizační práh

13000

PŘÍJEZD NA STAVENIŠTĚ

km 0,829

NABŘEŽNÍ OPĚRNÁ ZĚD

ODTĚŽENÍ BŘEHU

ODTĚŽENÍ BŘEHU

stabilizační práh

OPĚRNÁ ZIDKA PATY SVAHU

0.9

ZPĚTNÝ ZASYP A ÚPRAVA SVAHU

PŘECH NAI

OCHRANNÁ ZIDKA

NABŘEŽNÍ OPĚRNÁ ZĚD

ODTĚŽENÍ BŘEHU

OPĚRNÁ ZIDKA PATY SVAHU

0.8

ZPĚTNÝ ZASYP A ÚPRAVA SVAHU

ZVÝŠENÍ KORUNY STAVAJÍCÍ ZDI

SO-02

ÚPRAVA TEPLOVODU

1334
21

860
2

860
1

861
4

860
3

1640

3006

861
1

11.7

11.7

861
6

1025

1648

861
2

861
3

DN 100 LT

861
5

2034

2277

2373

V5 (P 38 681)

2000

V4 (P 38 681)

V6 (P 38 681)

11000

ODTĚŽENÍ BŘEHU

1351

864
4

1024
2

1331
3

133271

868
1

3722

K1 (P 38 681)

DN 150 LT
DN 350 OC

843

K2 (P 38 681)

79

864
3

DN 150 LT

DN 300 KA