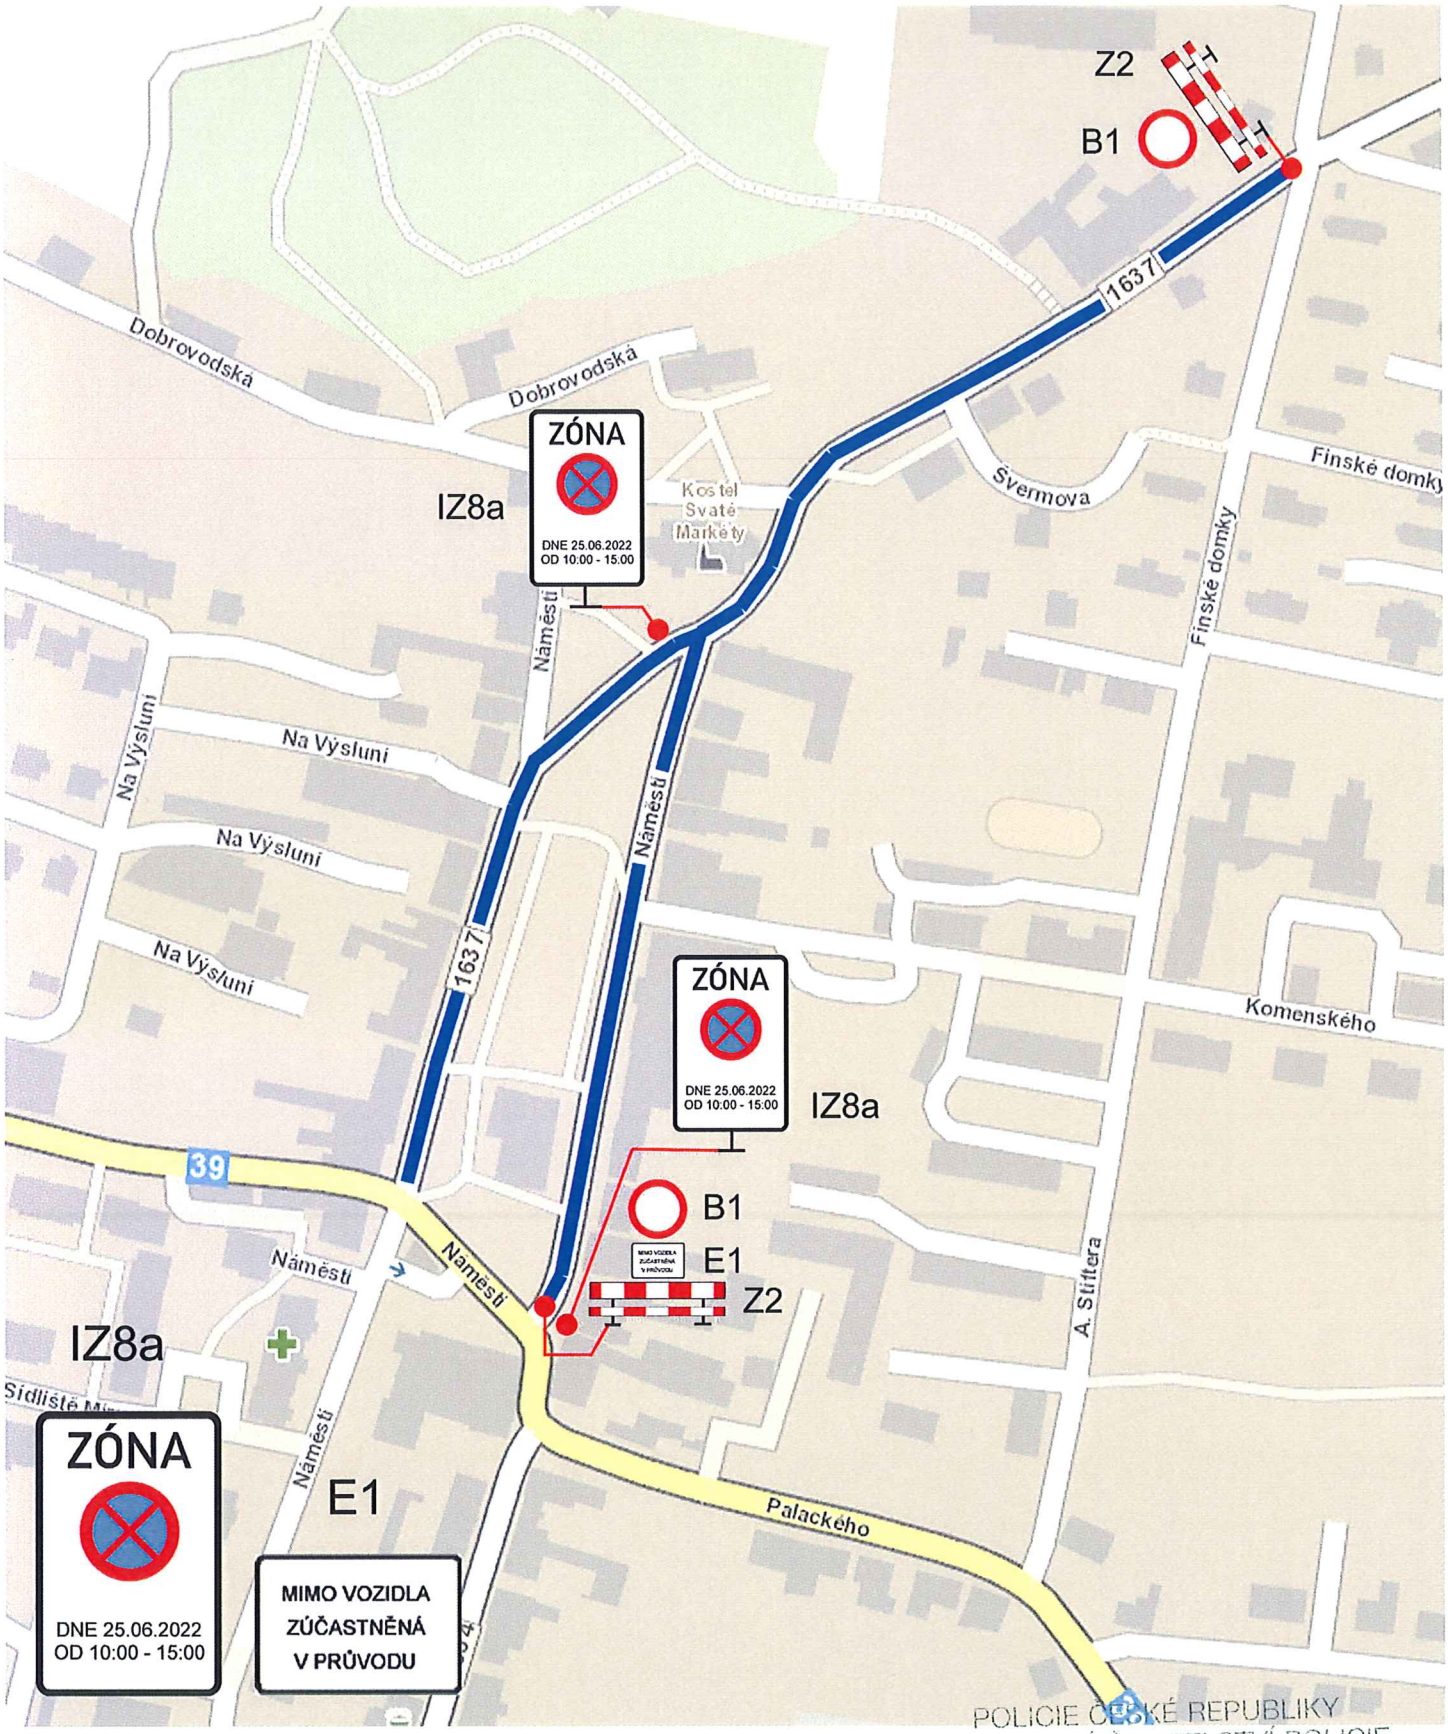


Poznámka:

DZ IZ8a bude osazeno nejpozději 7 dní předem s datem platnosti dle TP.

Dopravní značení, které bude v rozporu s přechodnou úpravou provozu, bude zneplatněno.

U severní uzavírky bude pořadatel usměrňovat případný příjezd do ulic Švermova a Dobrovodská.

POLICIE ČESKÉ REPUBLIKY
KRAJSKÉ ŘEDITELSTVÍ POLICIE JIHOČESKÉHO KRAJE 4
ÚZEMNÍ ODBOR ČESKÝ KRUMLOV
DOPRAVNÍ INSPEKTORÁT
381 23 ČESKÝ KRUMLOV, TOVÁRNÍ 165

Legenda:

- uzavírka silnice III/1637
- objízdná trasa
- B1 navržené přechodné dopravní značení

Dopravně inženýrské opatření

Hasiči Horní Planá - oslava 150 let

Zadavatel: město Horní Planá, tel.: +420380724410	
Vypracoval: Ing. Zdeněk Homolka	Datum: 12.04.2022
Email: z.homolka@seznam.cz	Poznámka:
Telefon: +420724108783	