
LOUČOVICE,DVOREČNÁ - ZÁSOBOVÁNÍ PITNOU VODOU A ODKANALIZOVÁNÍ - 1.atapa

PŘÍLOHA K ŽÁDOSTI

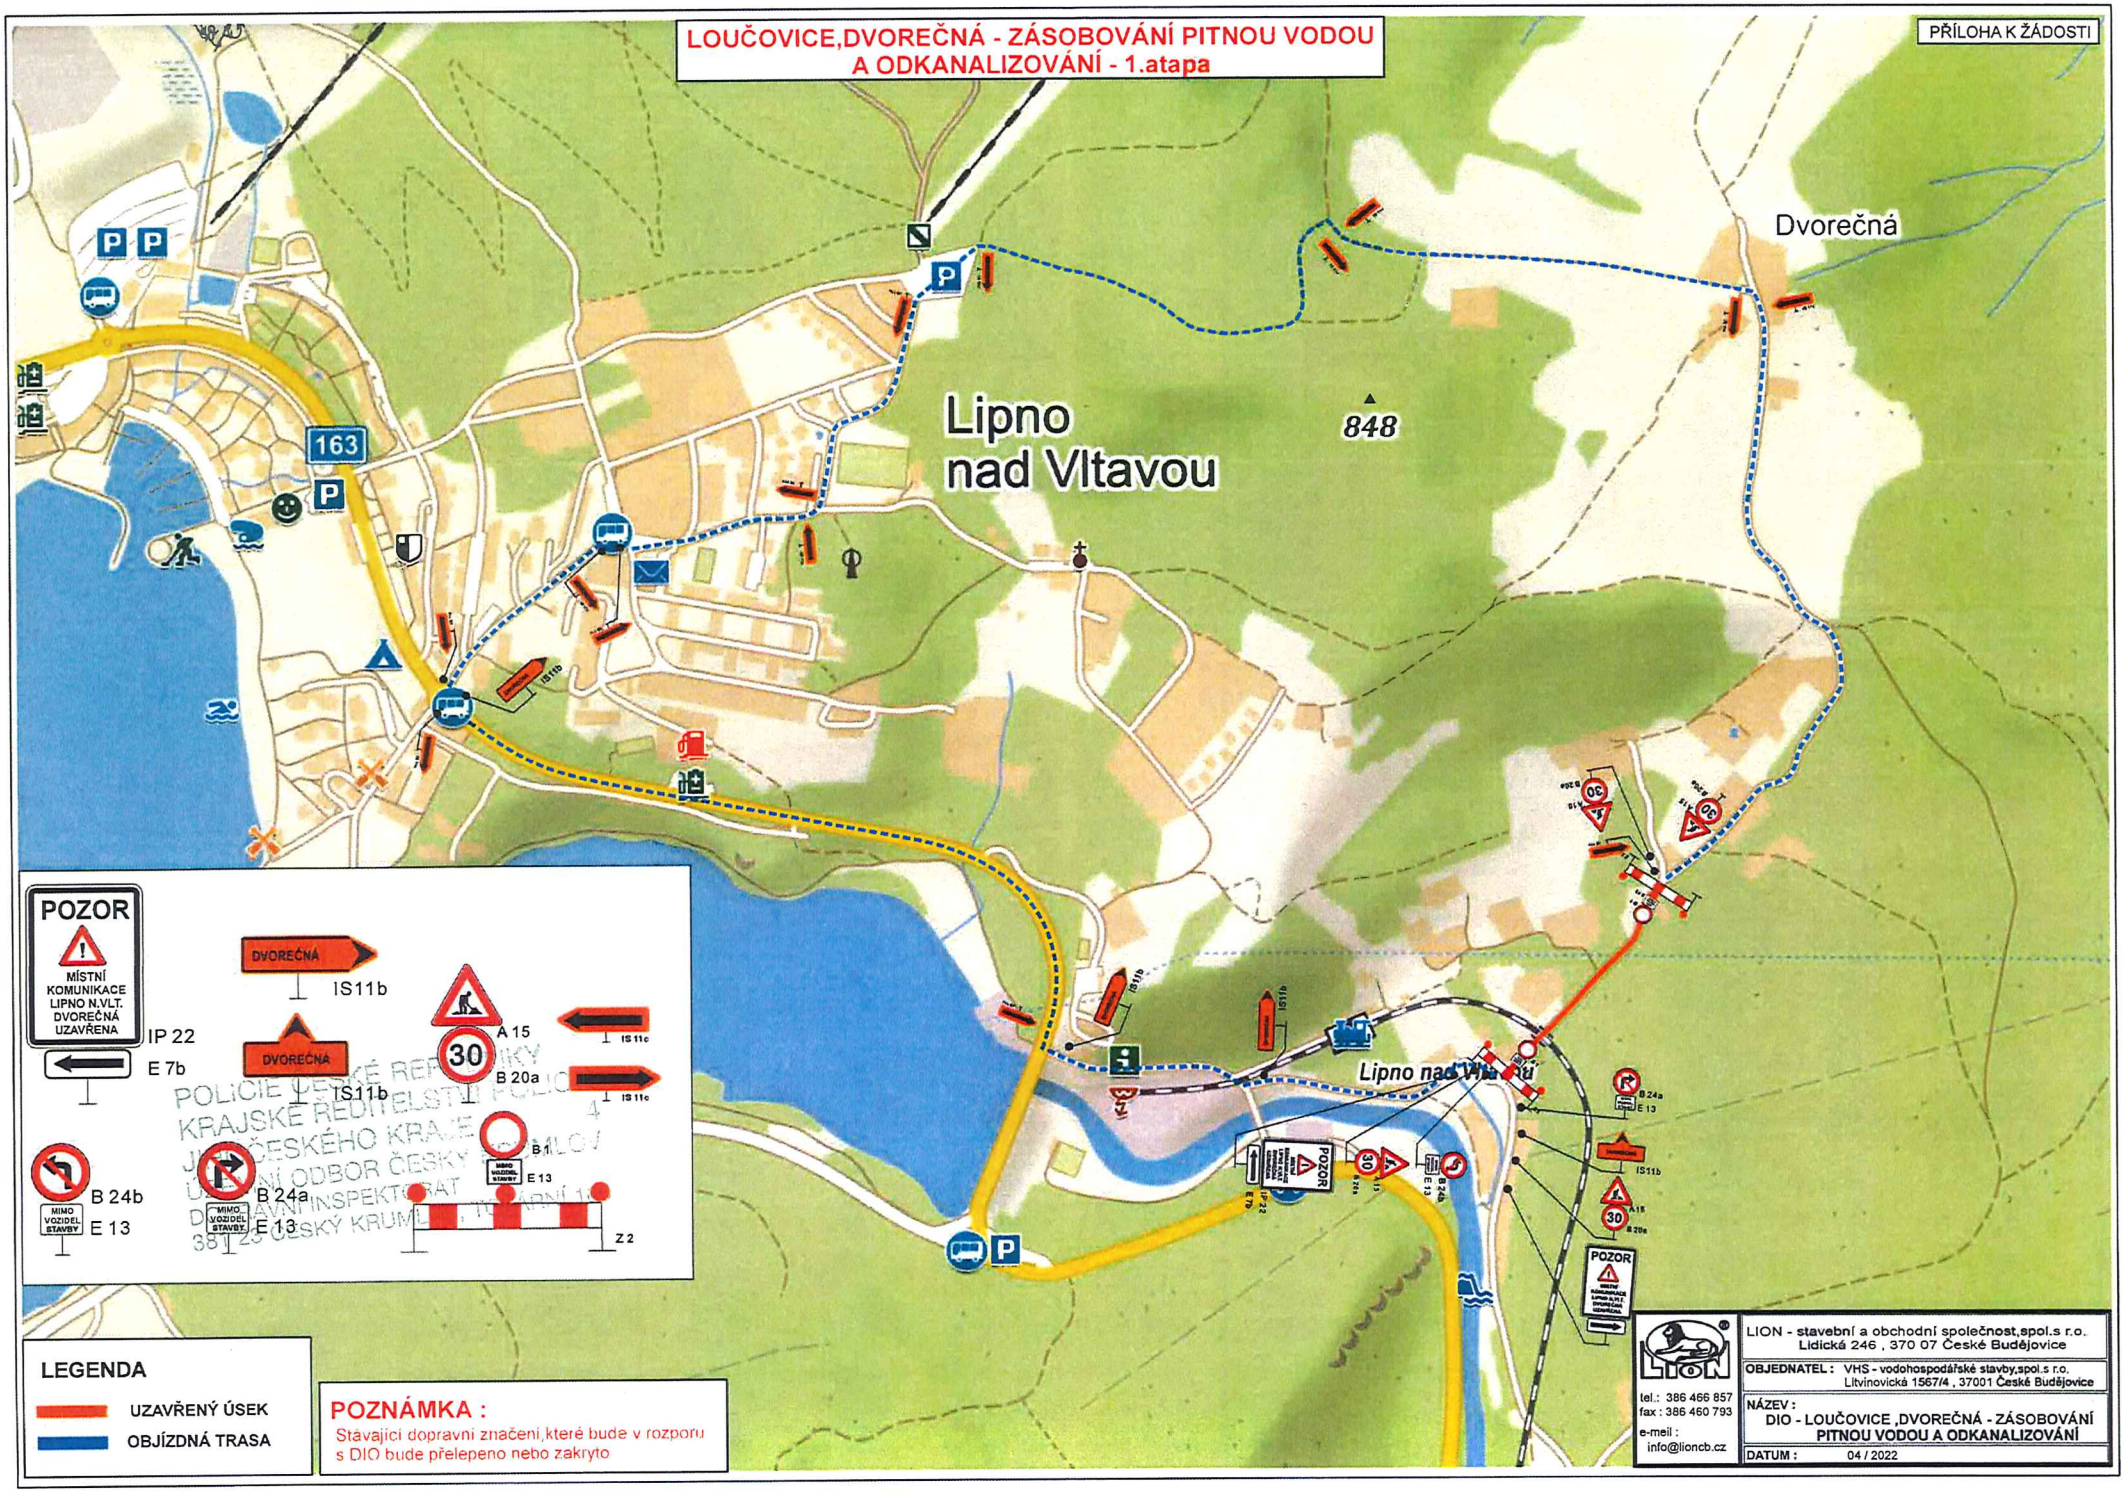

POLICIE ČESKÉ REPUBLIKY
KRAJSKÉ ŘEDITELSTVÍ POLICIE
JIHOČESKÉHO KRAJE
DOPRAVNÍ INSPEKTORÁT
381 25 ČESKÝ KRUMLOV

LEGENDA

- UZAVŘENÝ ÚSEK
- OBJÍZDNÁ TRASA

POZNÁMKA :

Stávající dopravní značení,které bude v rozporu s DIO bude přelepeno nebo zakryto

LION - stavební a obchodní společnost,spol.s r.o.
Lidická 246 , 370 07 České Budějovice

tel.: 386 466 857
fax : 386 460 793
e-mail : info@lioncb.cz


OBJEDNATEL : VHS - vodohospodářské stavby,spol.s r.o. Litvínovická 1567/4 , 37001 České Budějovice

NÁZEV : DIO - LOUČOVICE ,DVOREČNÁ - ZÁSOBOVÁNÍ PITNOU VODOU A ODKANALIZOVÁNÍ

DATUM : 04 / 2022

LOUČOVICE,DVORECNÁ - ZÁSOBOVÁNÍ PITNOU VODOU A ODKANALIZOVÁNÍ - 1.atapa

PŘÍLOHA K ŽÁDOSTI

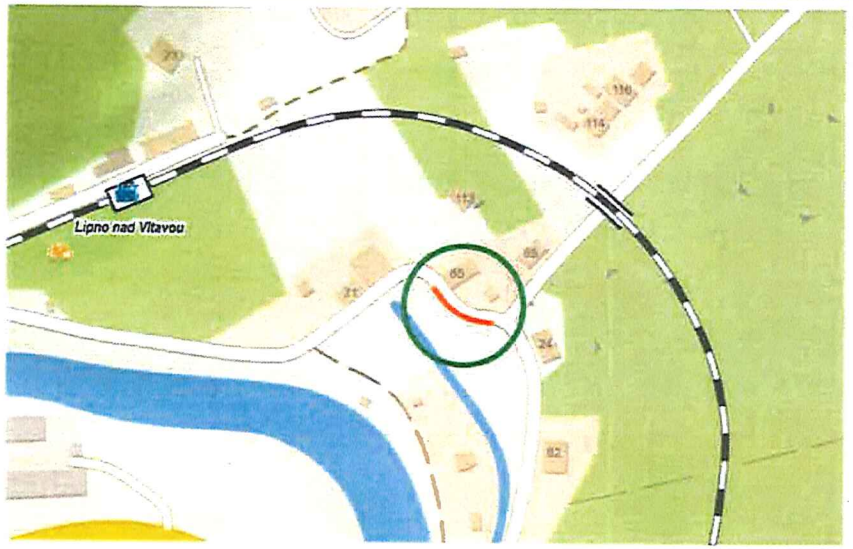

DETAIL



POLICIE ČESKÉ REPUBLIKY
KRAJSKÉ ŘEDITELSTVÍ POLICIE JIHOČESKÉHO KRAJE
ÚZEMNÍ ODBOR ČESKÝ KRUMLOV
DOPRAVNÍ INSPEKTORÁT
381 23 ČESKÝ KRUMLOV, TOVA

LION - stavební a obchodní společnost,spol.s r.o.
Lidická 246 , 370 07 České Budějovice
tel.: 386 466 857
fax : 386 460 793
e-meil : info@lioncb.cz

OBJEDNATEL : VHS - vodohospodářské stavby,spol.s r.o. Litvínovická 1567/4 , 37001 České Budějovice

NÁZEV : DIO - LOUČOVICE ,DVORECNÁ - ZÁSOBOVÁNÍ PITNOU VODOU A ODKANALIZOVÁNÍ

DATUM : 04 / 2022