
Sjezdy se nacházet v extravilánu. Posouzení se provádí dle ČSN 736101 na rozhled pro zastavení.

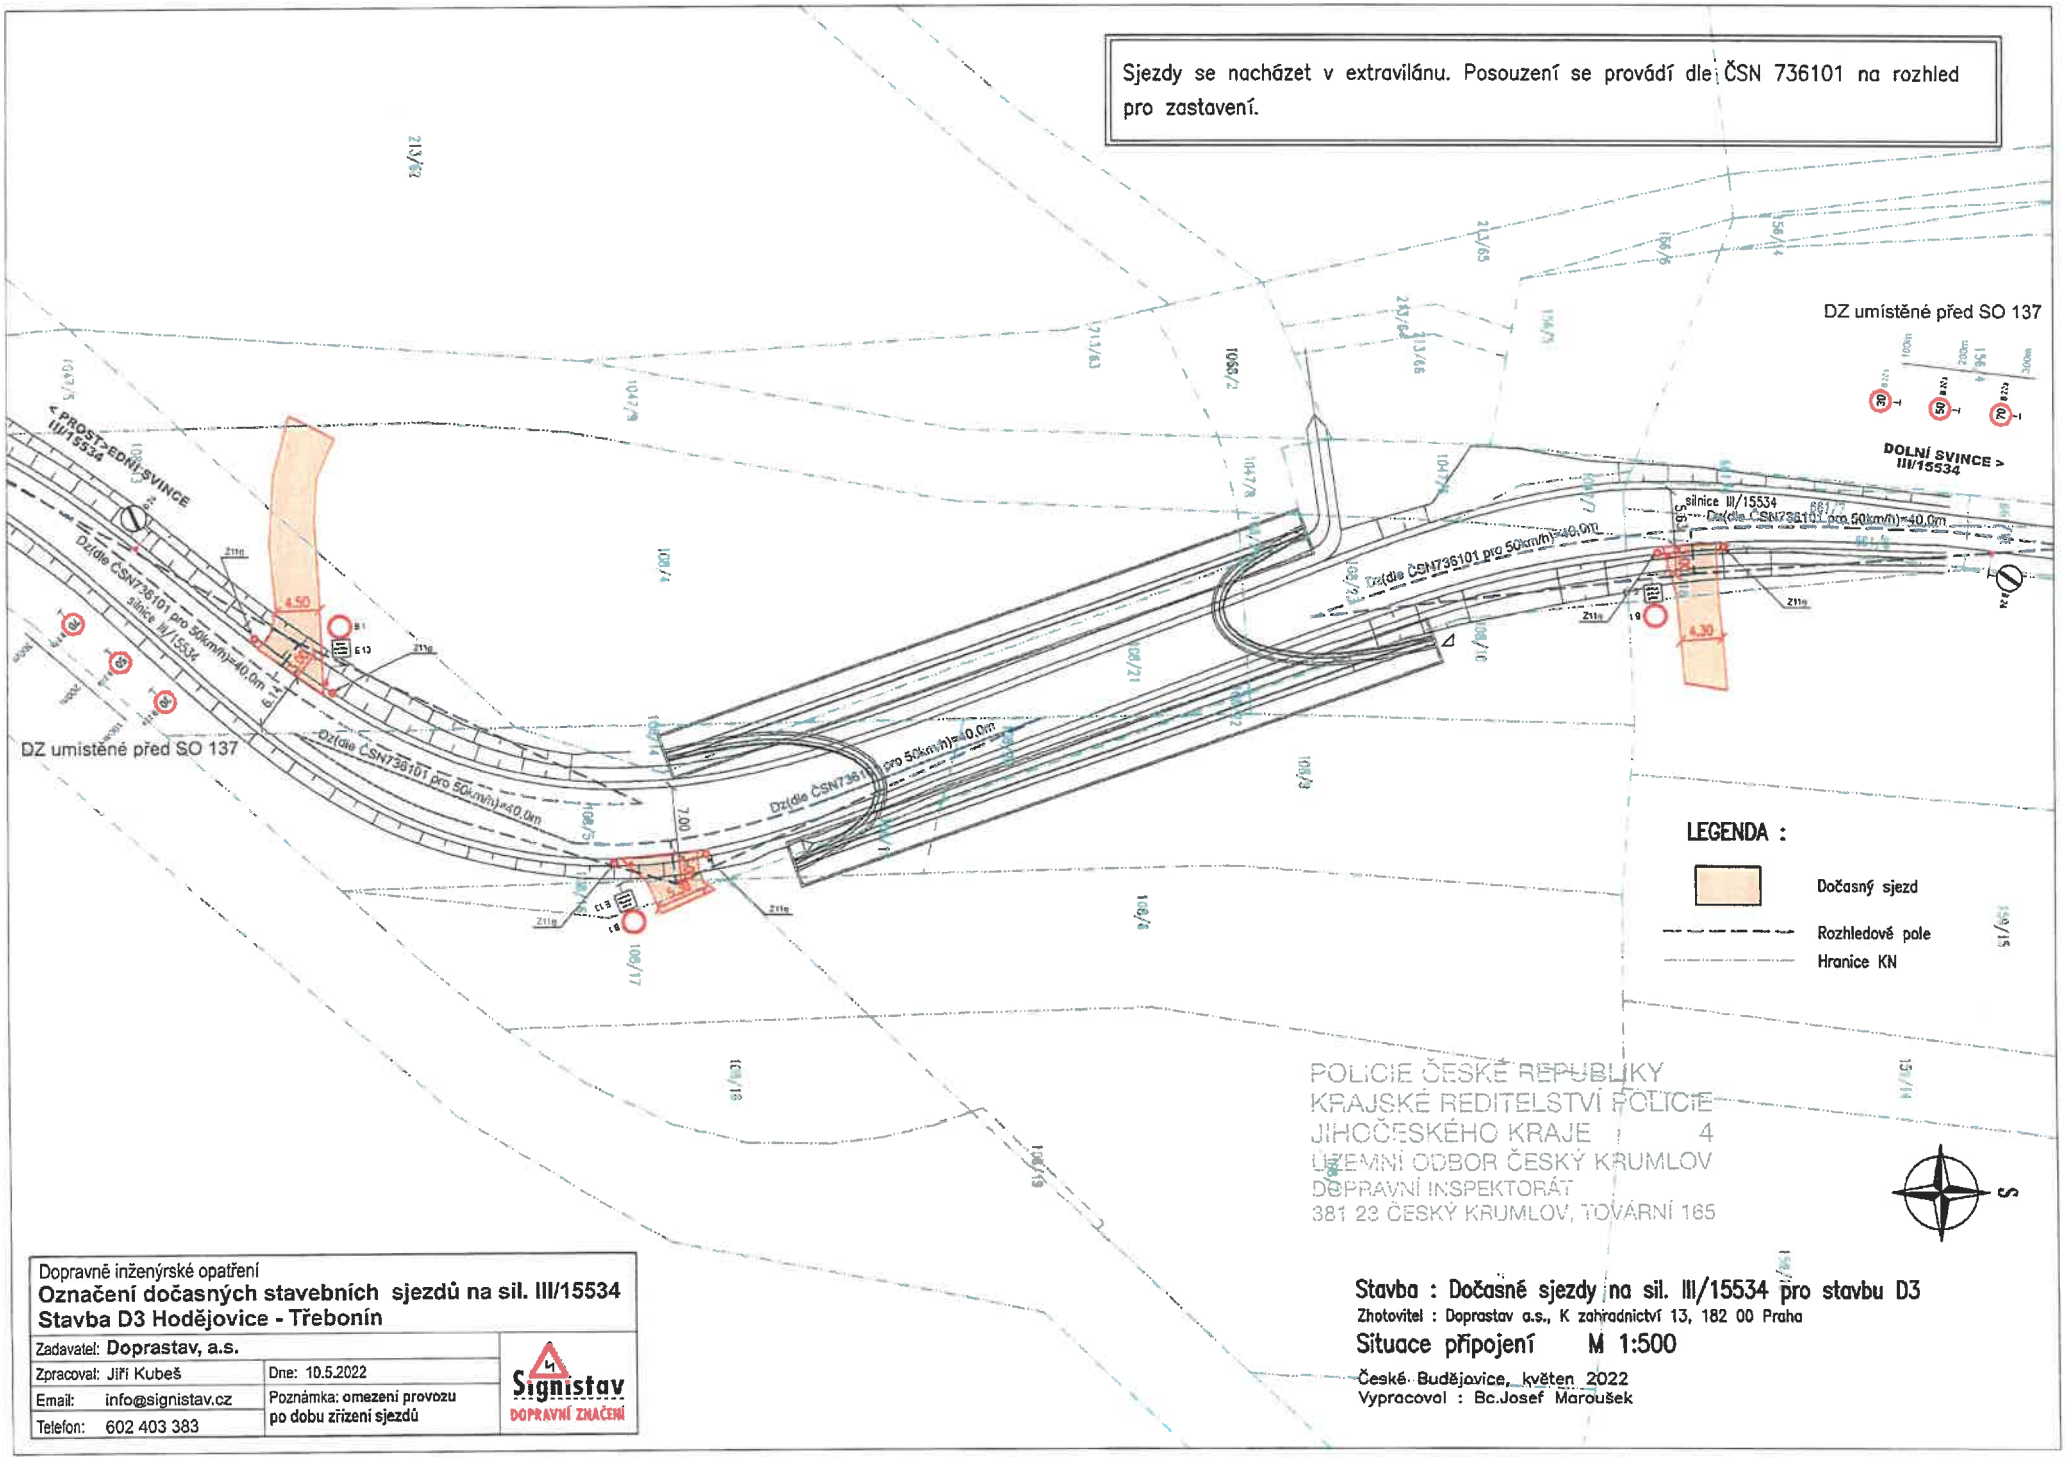

Dopravně inženýrské opatření

Označení dočasných stavebních sjezdů na sil. III/15534

Stavba D3 Hodějovice - Třebonín

Zadavatel: **Doprastav, a.s.**	
Zpracoval: Jiří Kubeš	Dne: 10.5.2022
Email: info@signistav.cz	Poznámka: omezení provozu po dobu zřízení sjezdů
Telefon: 602 403 383	

Signistav DOPRAVNÍ ZNAČENÍ

Stavba : Dočasné sjezdy na sil. III/15534 pro stavbu D3

Zhotovitel : Doprastav a.s., K zahradnictví 13, 182 00 Praha

Situace připojení M 1:500

České Budějovice, květen 2022

Vypracoval : Bc.Josef Maroušek