
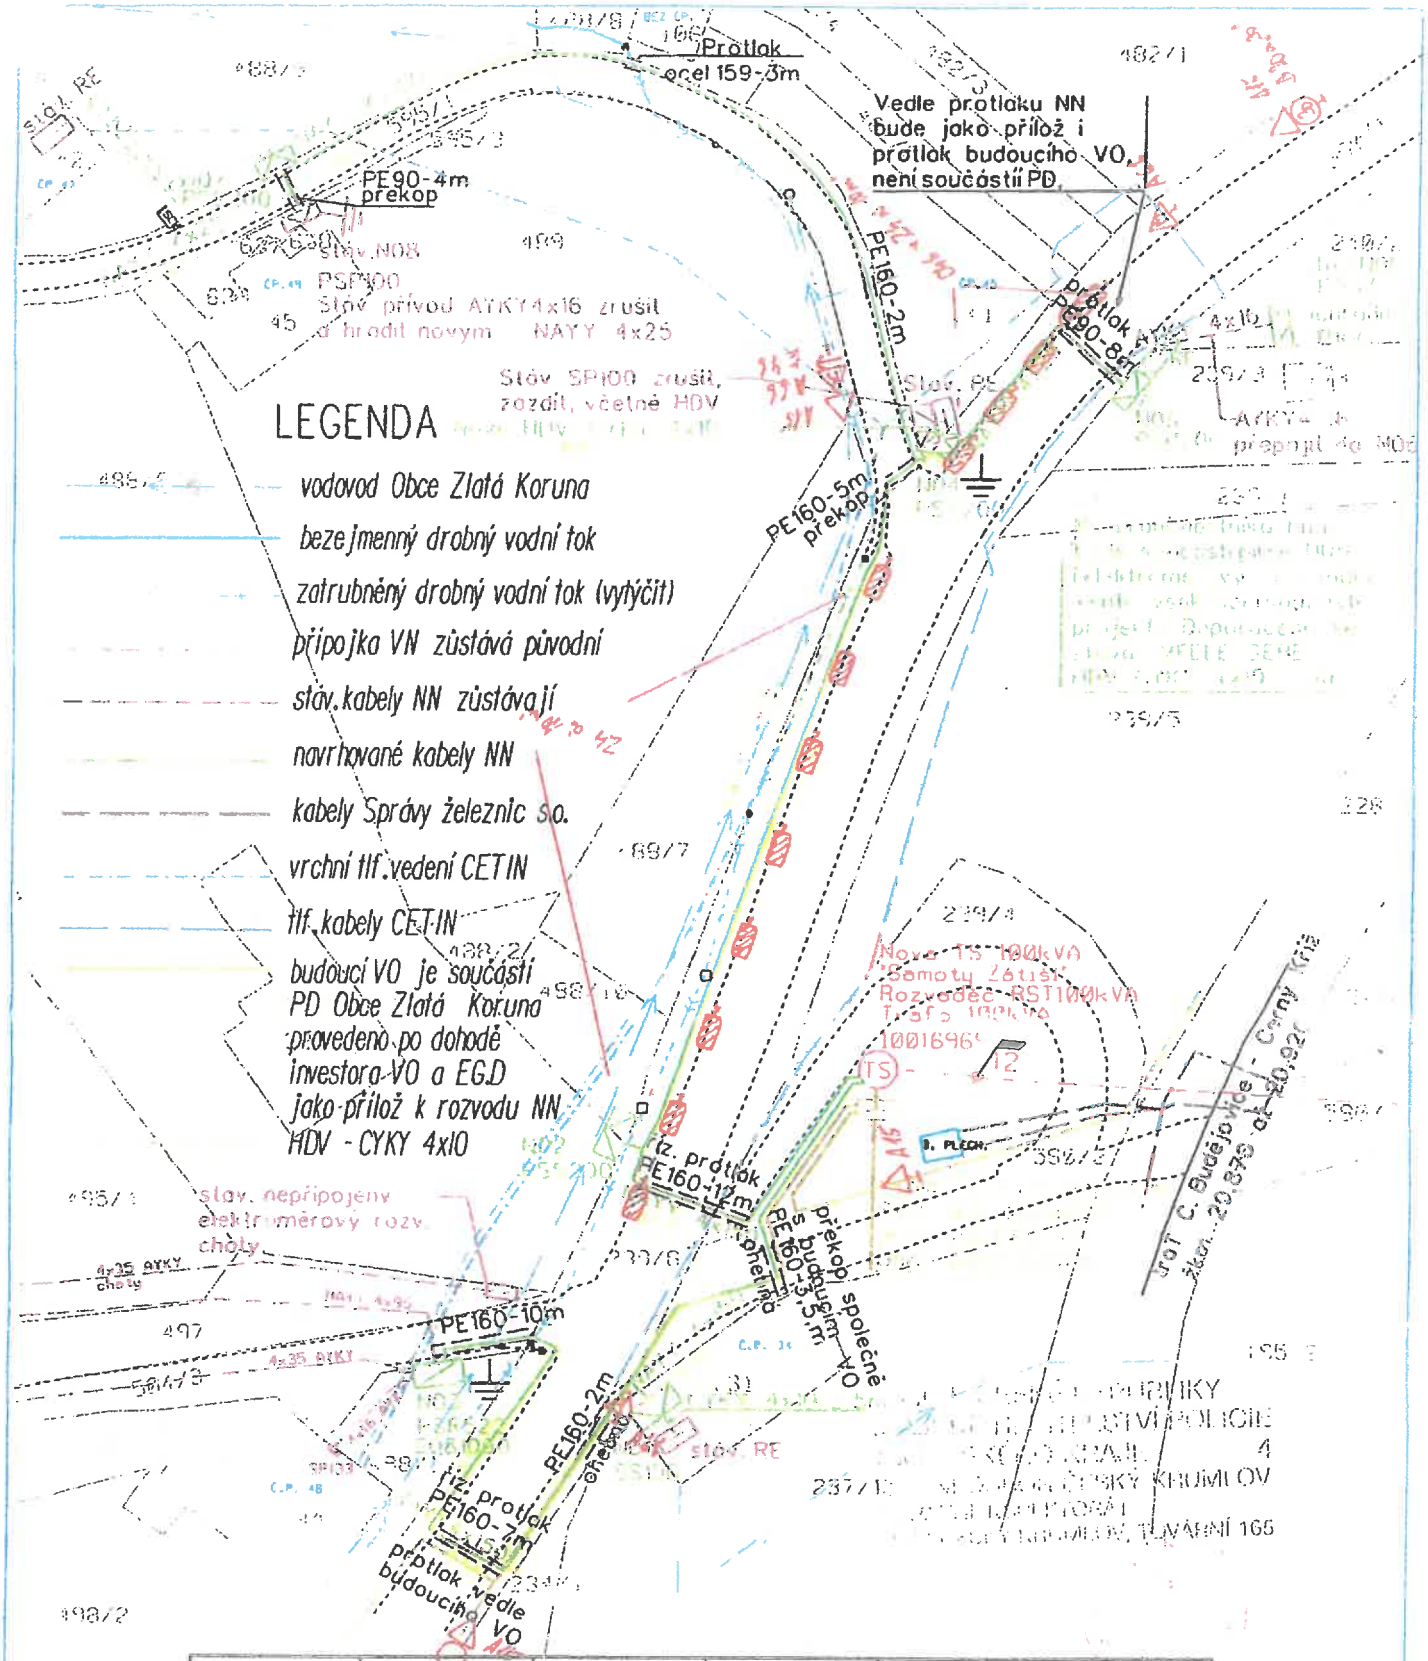


Vypracoval :	Kysnar	Zodp. projektant :	Kysnar
Místo stavby :	Plešovice Zátiší		
Stavební úřad :	Český Krumlov		
Investor :	EG.D a.s. RS Č. Budějovice		

STERM CB s.r.o.
Jemnická 2765/15a
370 10 Č. Budějovice
pracoviště PAS Č.Bud.

Název stavby :	Plešovice Zátiší, obnova - TS,NN
Číslo stavby :	1040016497
Formát výkresu :	2A4
Název souboru :	KABEL NN.dgn
Datum :	05.2021
Měřítko :	1 : 500
Druh přílohy :	Kabel NN
Číslo výkresu :	D.1.1
Číslo výtisku :	

ZDENĚK ŽÁK
Branišovská 941/54
370 05 České Budějovice
tel.: 385 343 090 IČO: 600 71 851
Autorizovaný inženýr pro dopravní stavby

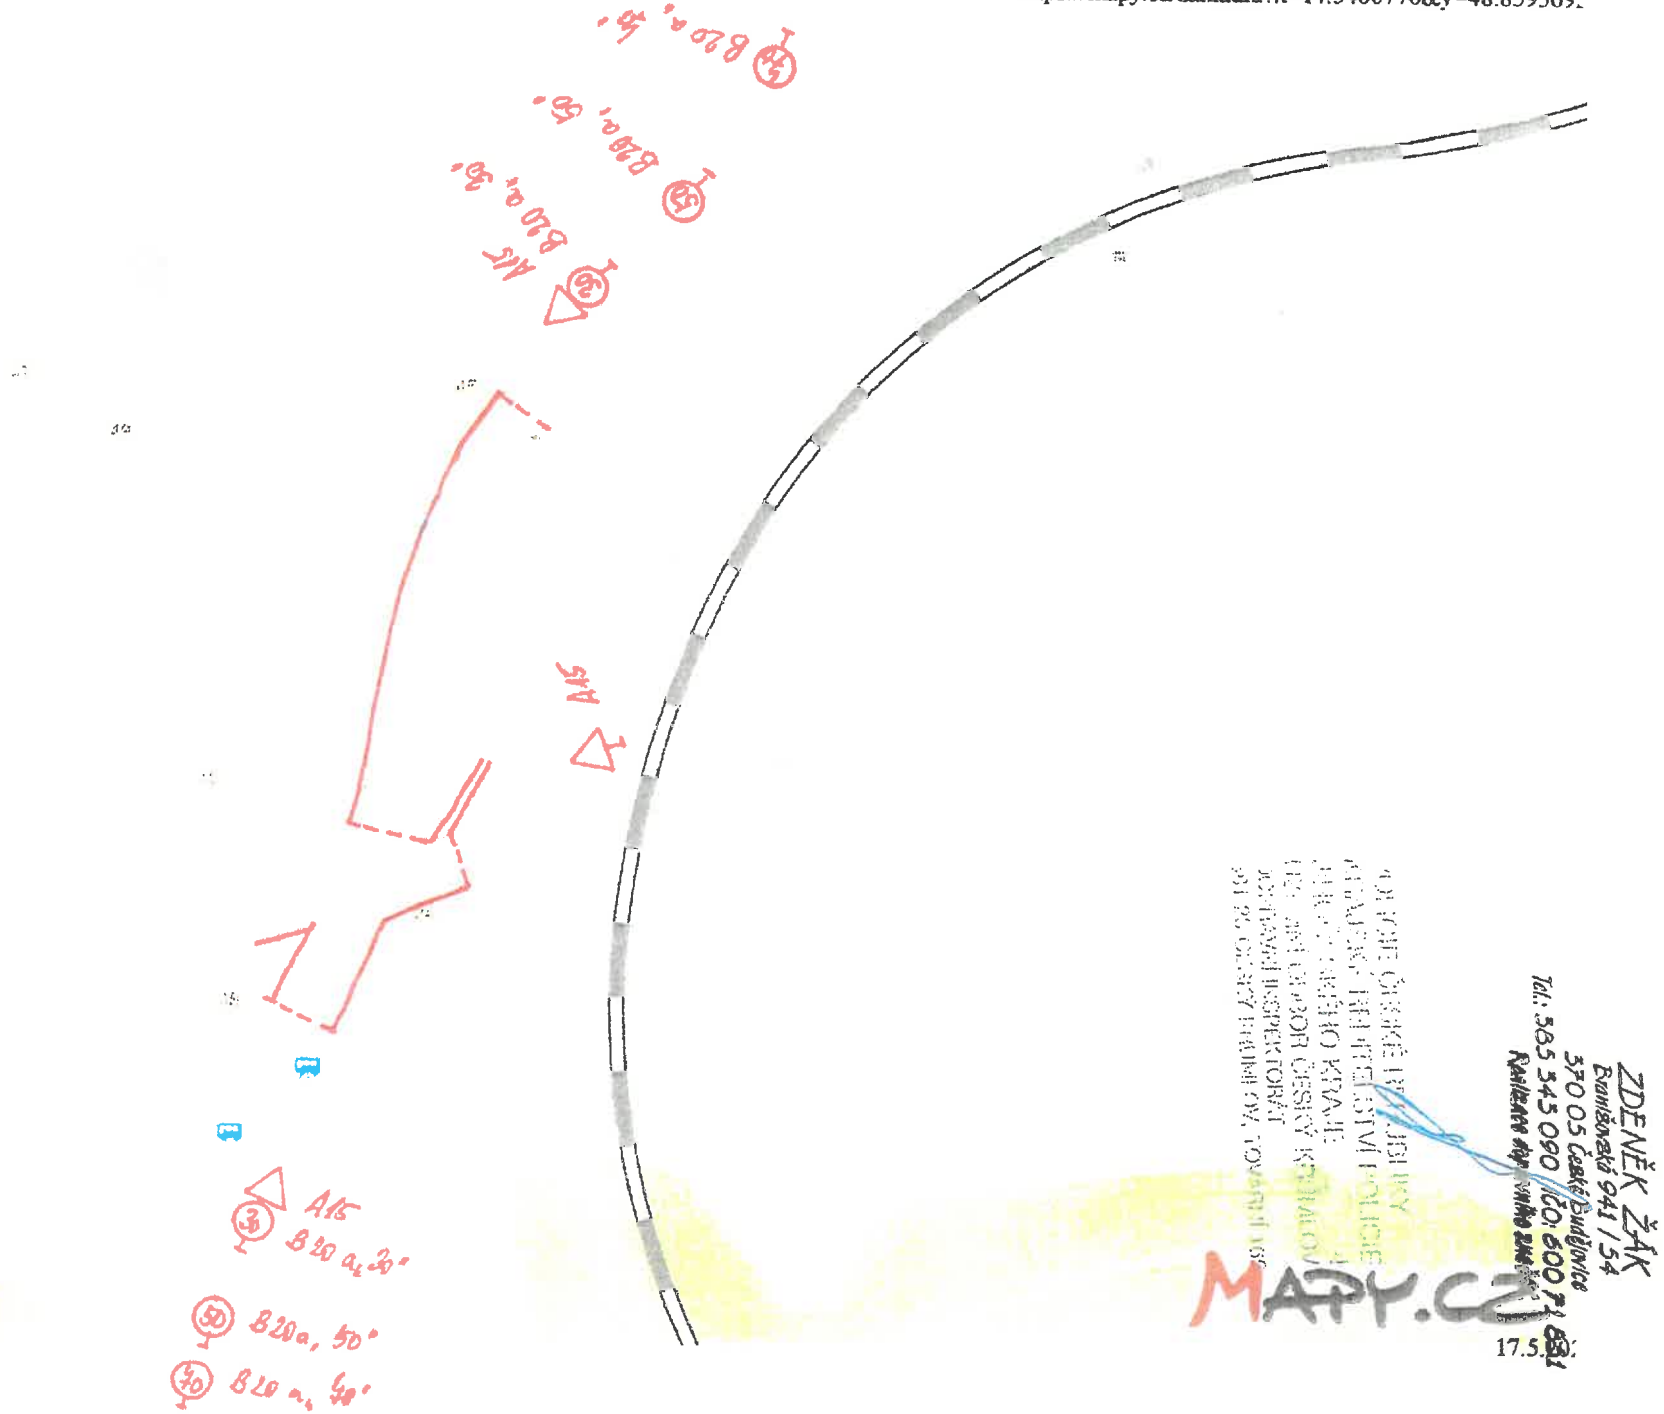

ZDENĚK ŽÁK
Evanělorská 941/54
370 05 České Budějovice
Tel.: 385 345 090 IČO: 600 [illegible]

17.5.20[illegible]

 © Seznam.cz, a.s., 2022 a další