ZDENĚK ŽÁK
Branišovská 941 / 54
370 05 České Budějovice
Tel.: 385 343 000 IČO: [illegible] 851

Realizace dopravního [illegible]

3.10.2022

MAPY.CZ

obora Zátoň

Vltava

Vltava

ZÁTOŇSKÉ DVORY

160

546

0 50 100 150 m

© Seznam.cz, a.s., 2022 a další

z 2

ZDENĚK ŽÁK
Braniborská 941 / 54
370 05 České Budějovice
Tel.: 385 343 090 IČO: 600 71 851
Realizace dopravního značení

LEGENDA EL. VEDENÍ


- nové kabelové vedení NN
- stávající kabelové vedení NN
- stávající kabelové vedení VN
- nové uzemňovací vedení
- nová kabelová chránička

LEGENDA EL. PRVKŮ NN

nové	stáv.	
		přípojková skříň
		rozpojovací skříň
		uzemnění
		kabelová spojka

LEGENDA STÁVAJÍCÍCH INŽENÝRSKÝCH SÍTÍ

- podzemní silové vedení - CETIN
- podzemní silové vedení - VO

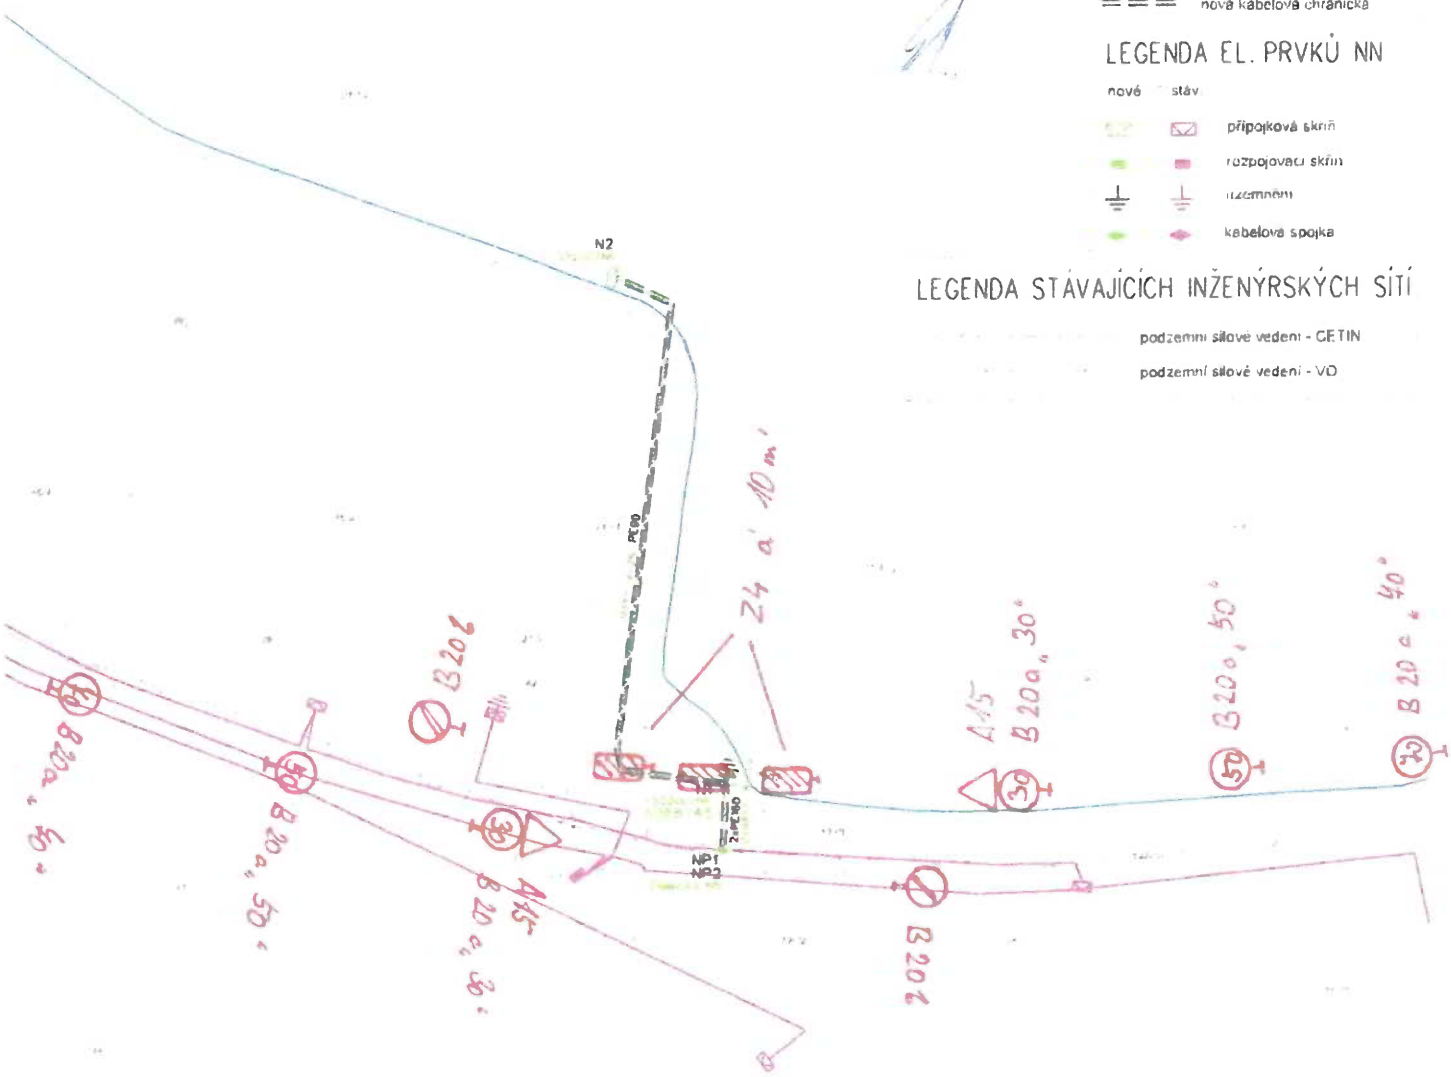

AUTORIZACE

VYPRACOVAL	Patrik Vopat	ZOD. PROJEKTANT	Ing. Juraj Lancoš
ZHOTOVITEL PD	Fiera a.s., Mladežnická 1468/IV, 377 01 Jindřichův Hradec		FIERA
KRAJ	Jihočeský	OKRES	Český Krumlov
KATASTR. UZEMI	Zátoňské Dvory		eg·d
MISTO STAVBY	Zátoňské Dvory		
STAVEBNÍK	EG.D, a.s.	LIDICKA 1873/36, 602 00 BRNO	Č. STAVBY 1030075460
NÁZEV STAVBY	Zátoňské Dvory K21/10 - NN		DATUM 4-2022
			FORMÁT 2xA4
			STUPEŇ PD DPS
NÁZEV VÝKRESU	Situační výkres katastrální		MĚŘÍTKO 1:500 Č. VÝKRESU C02

por. Mgr. Ivan Friedl

06.10.2022 14:44:51

Digitálně podepsal:
por. Mgr. Ivan Friedl
POLICIE ČESKÉ REPUBLIKY

Důvod: Souhlasíme s DIO