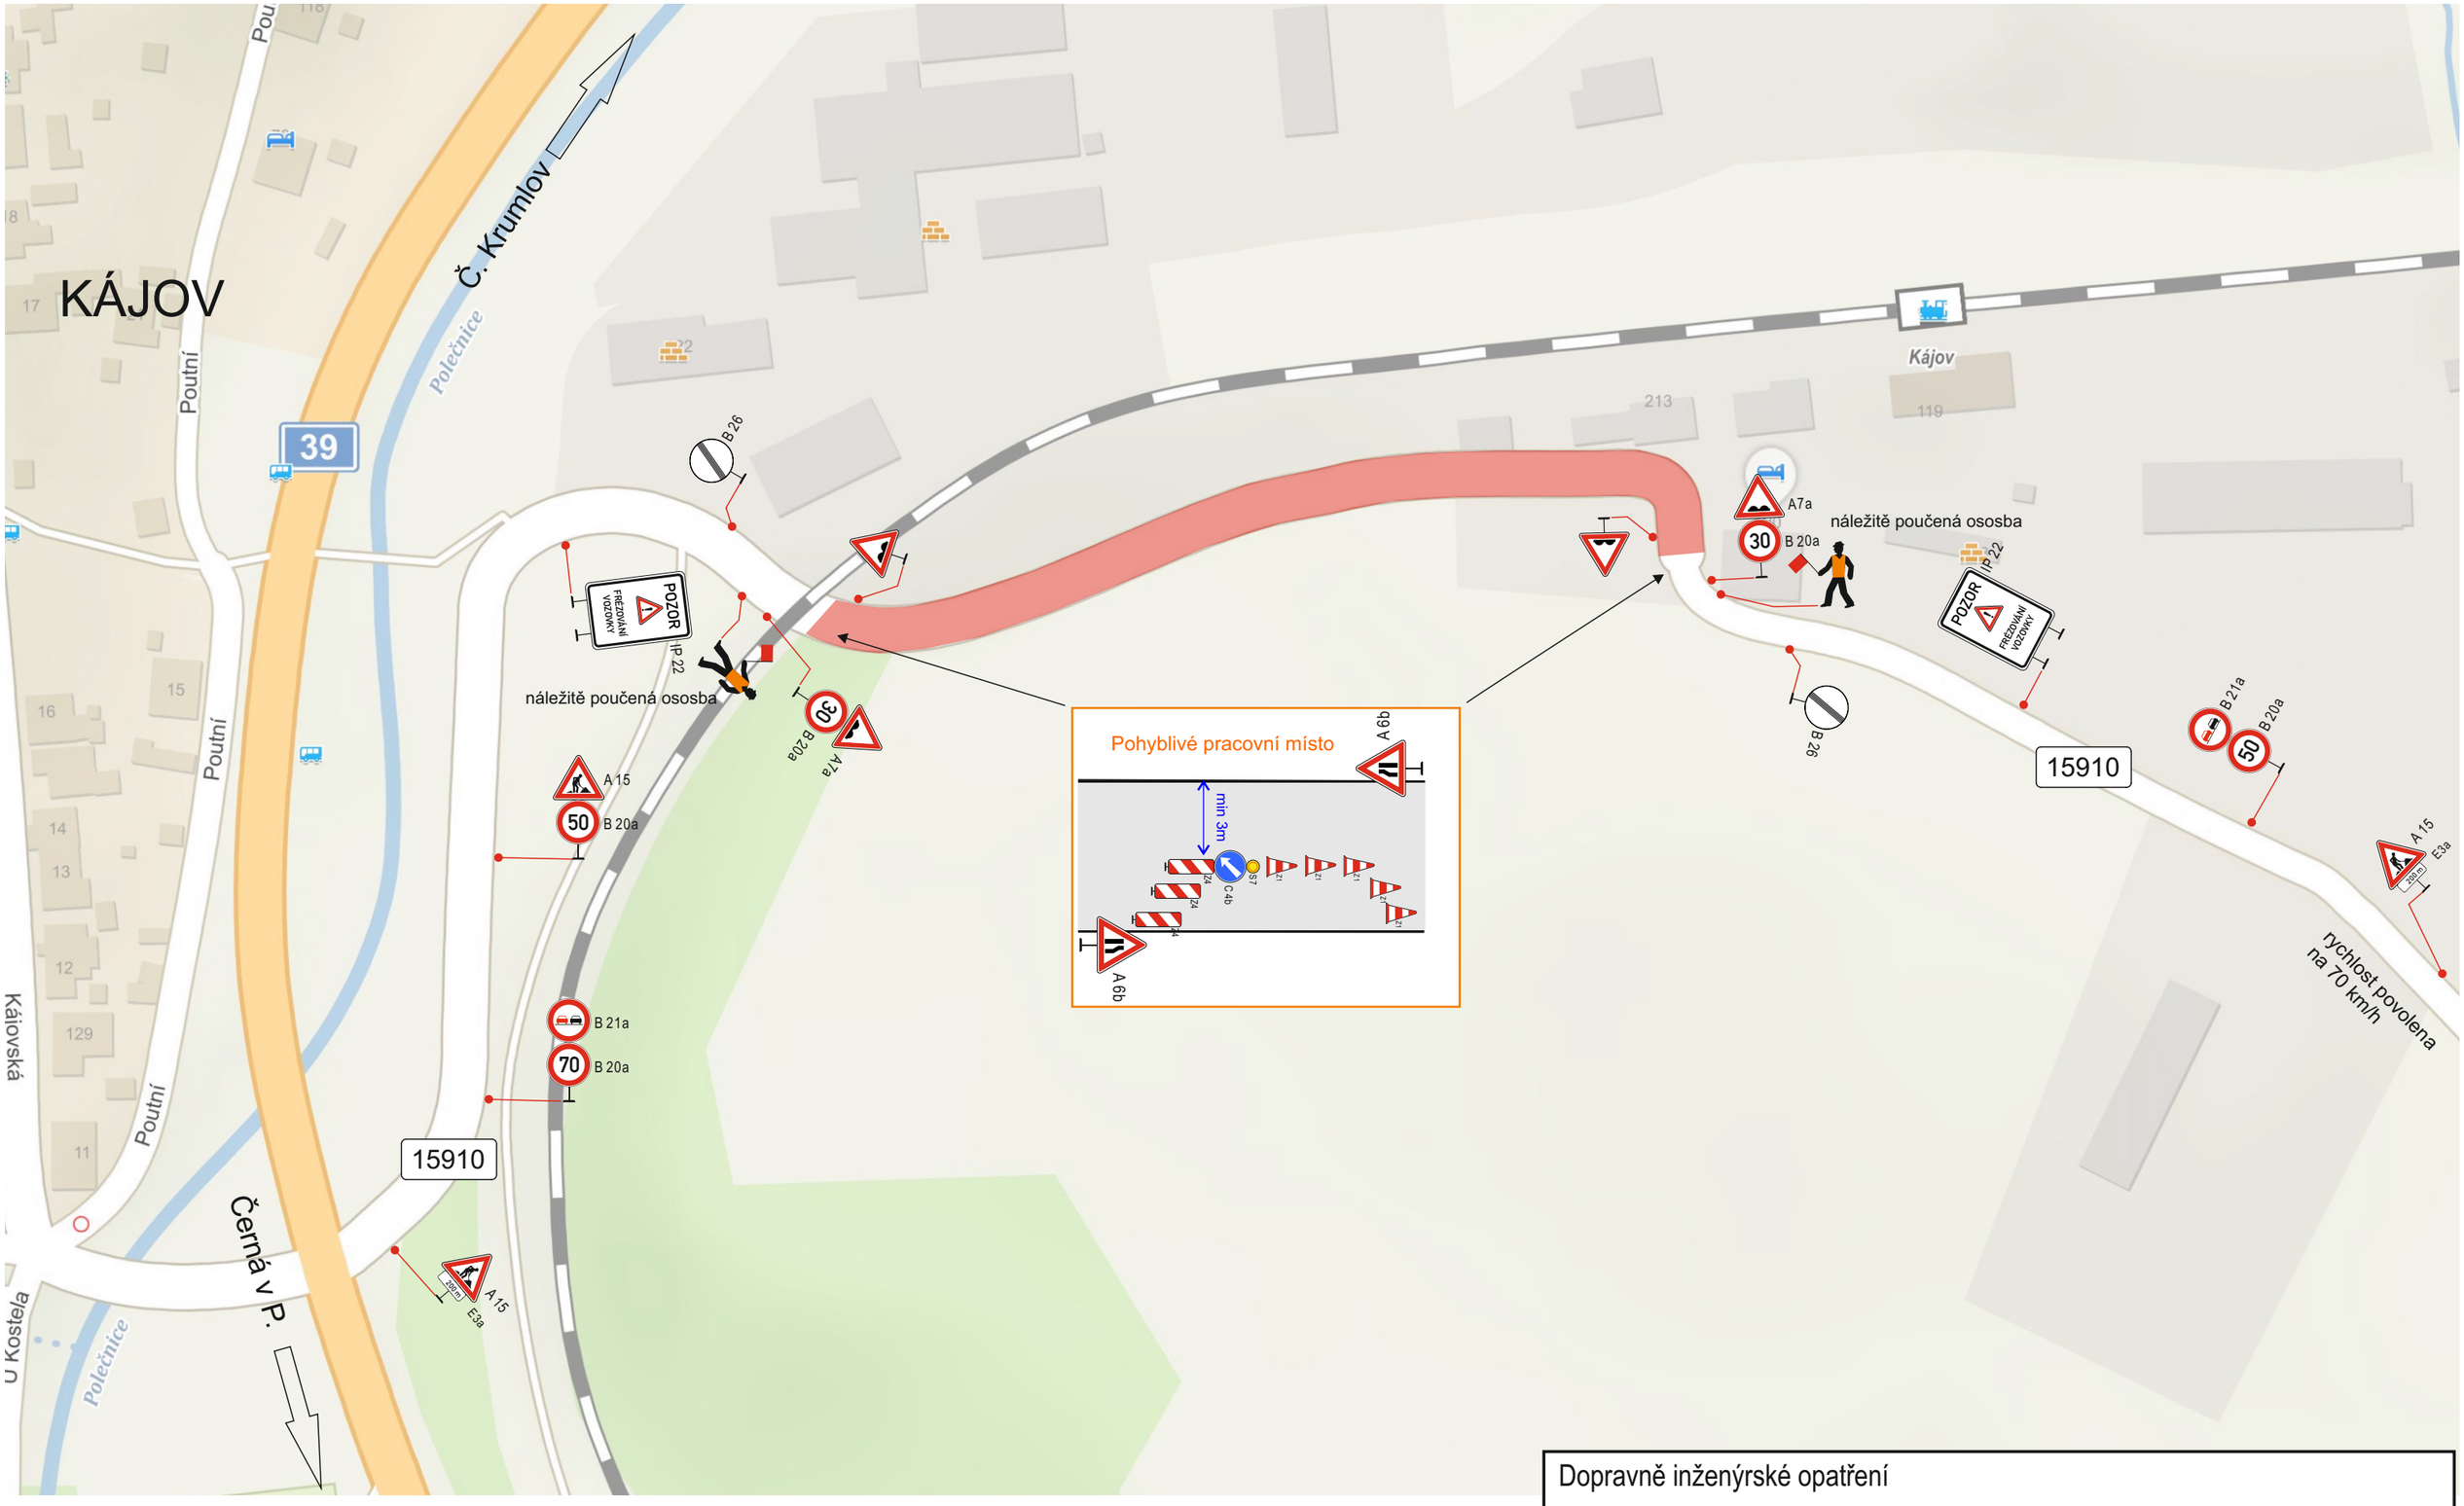


Dopravně inženýrské opatření

OPRAVA POVRCHU sil. III/15910 - Kájov

Zadavatel:	SWIETELSKY stavební s.r.o., p. Řepa, tel: 727 967 736		
Zpracoval:	Jiří Kubeš	Dne:	
Email:	info@signistav.cz	Poznámka: práce po polovinách vozovky	
Telefon:	602 403 383		

Signistav
DOPRAVNÍ ZNAČENÍ