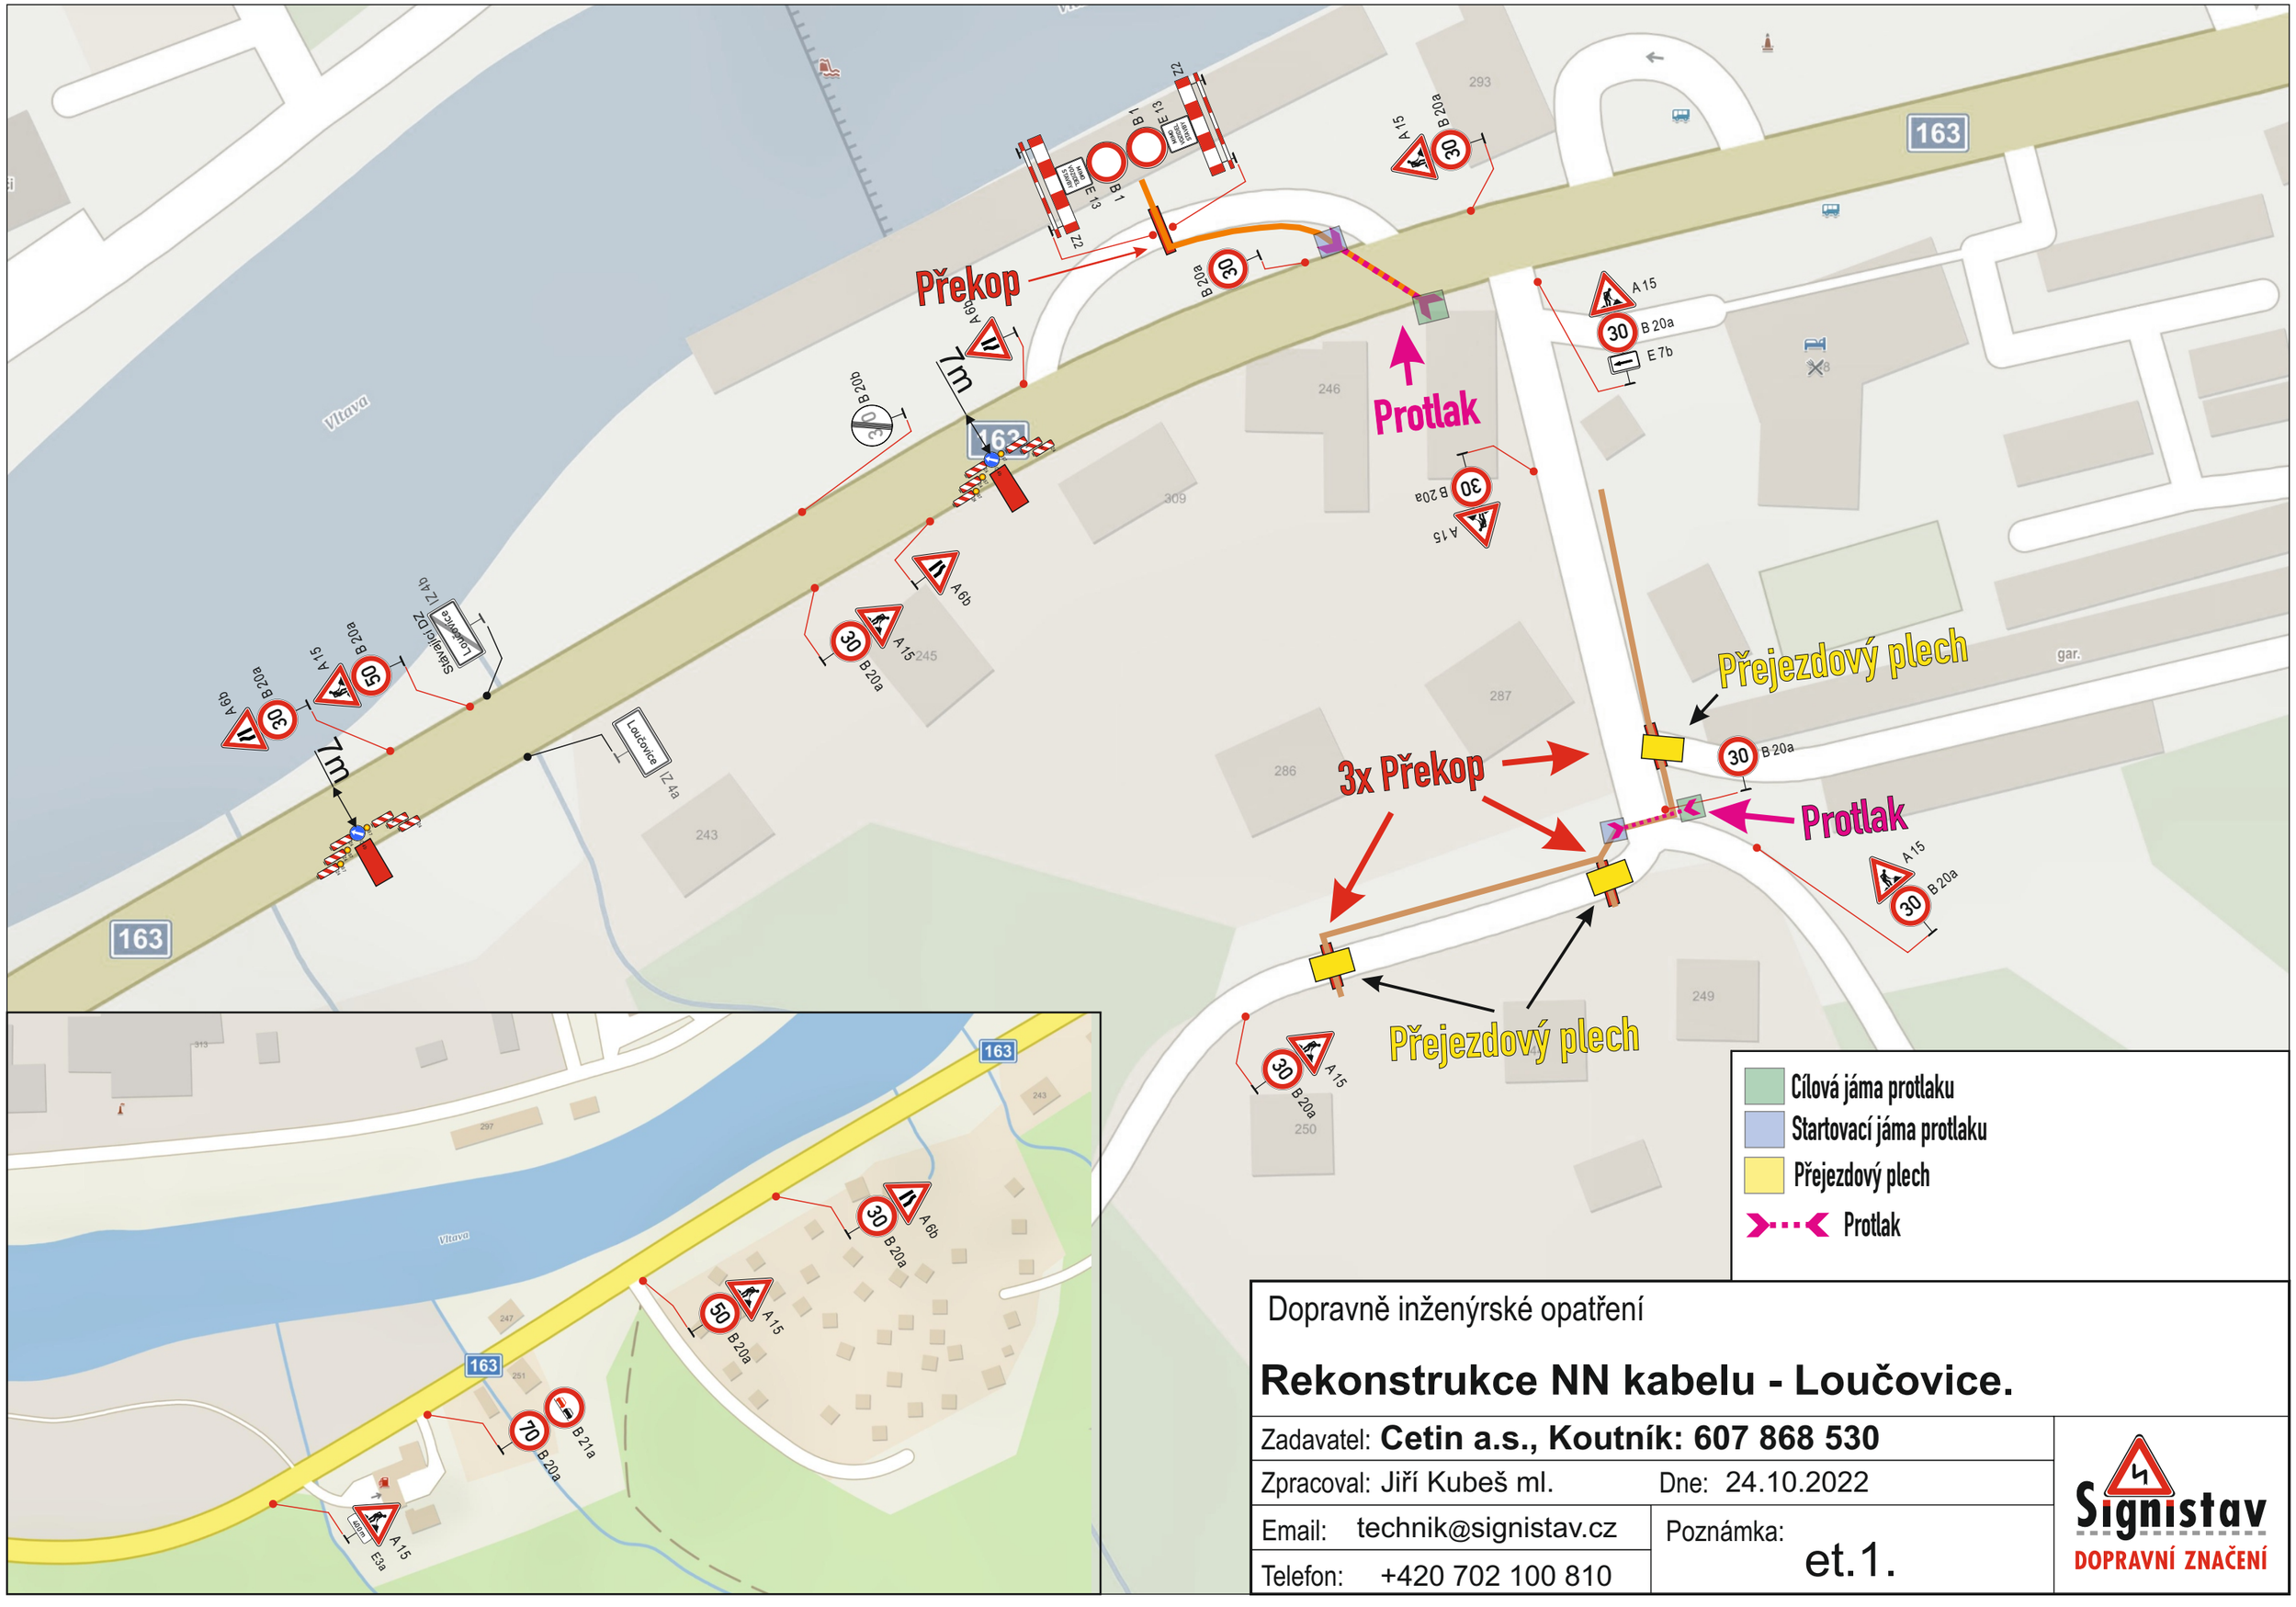


Dopravně inženýrské opatření

Rekonstrukce NN kabelu - Loučovice.

Zadavatel: **Cetin a.s., Koutník: 607 868 530**		
Zpracoval: Jiří Kubeš ml.	Dne: 24.10.2022	
Email: technik@signistav.cz	Poznámka: et.1.	
Telefon: +420 702 100 810		

Signistav DOPRAVNÍ ZNAČENÍ