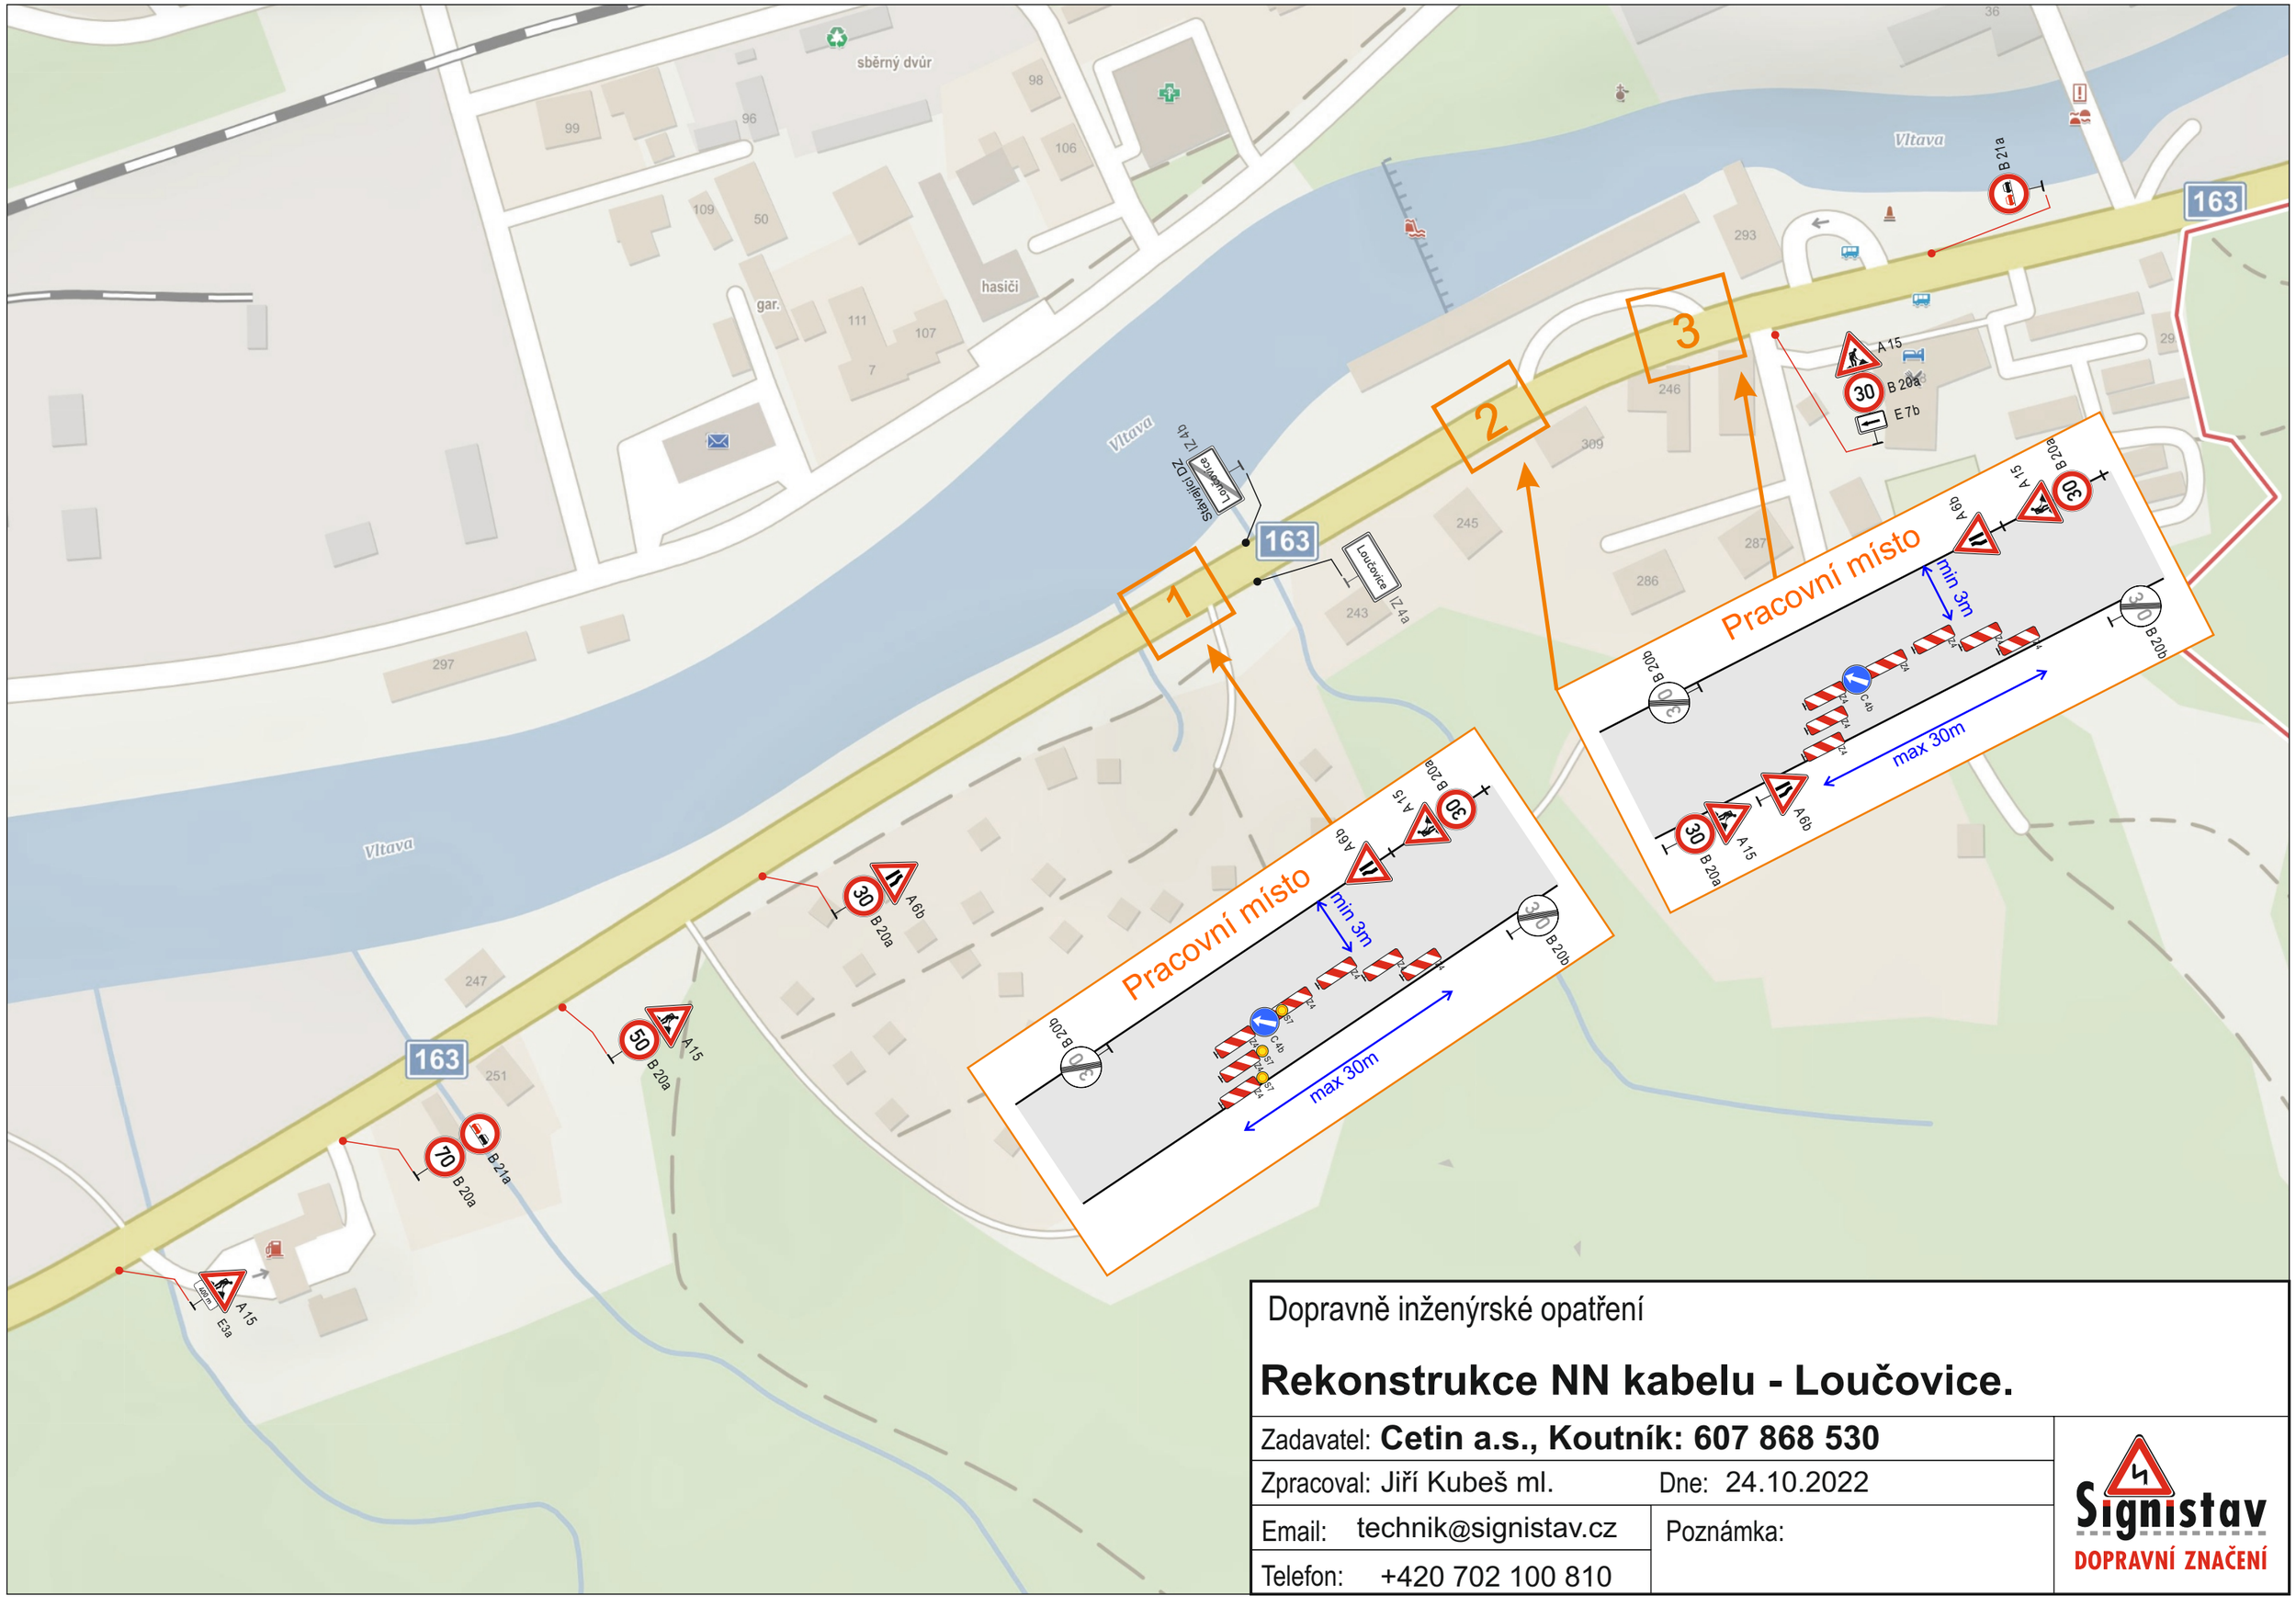


Dopravně inženýrské opatření

Rekonstrukce NN kabelu - Loučovice.

Zadavatel: **Cetin a.s., Koutník: 607 868 530**	
Zpracoval: Jiří Kubeš ml. Dne: 24.10.2022	
Email: technik@signistav.cz	Poznámka:
Telefon: +420 702 100 810	

Signistav
DOPRAVNÍ ZNAČENÍ