
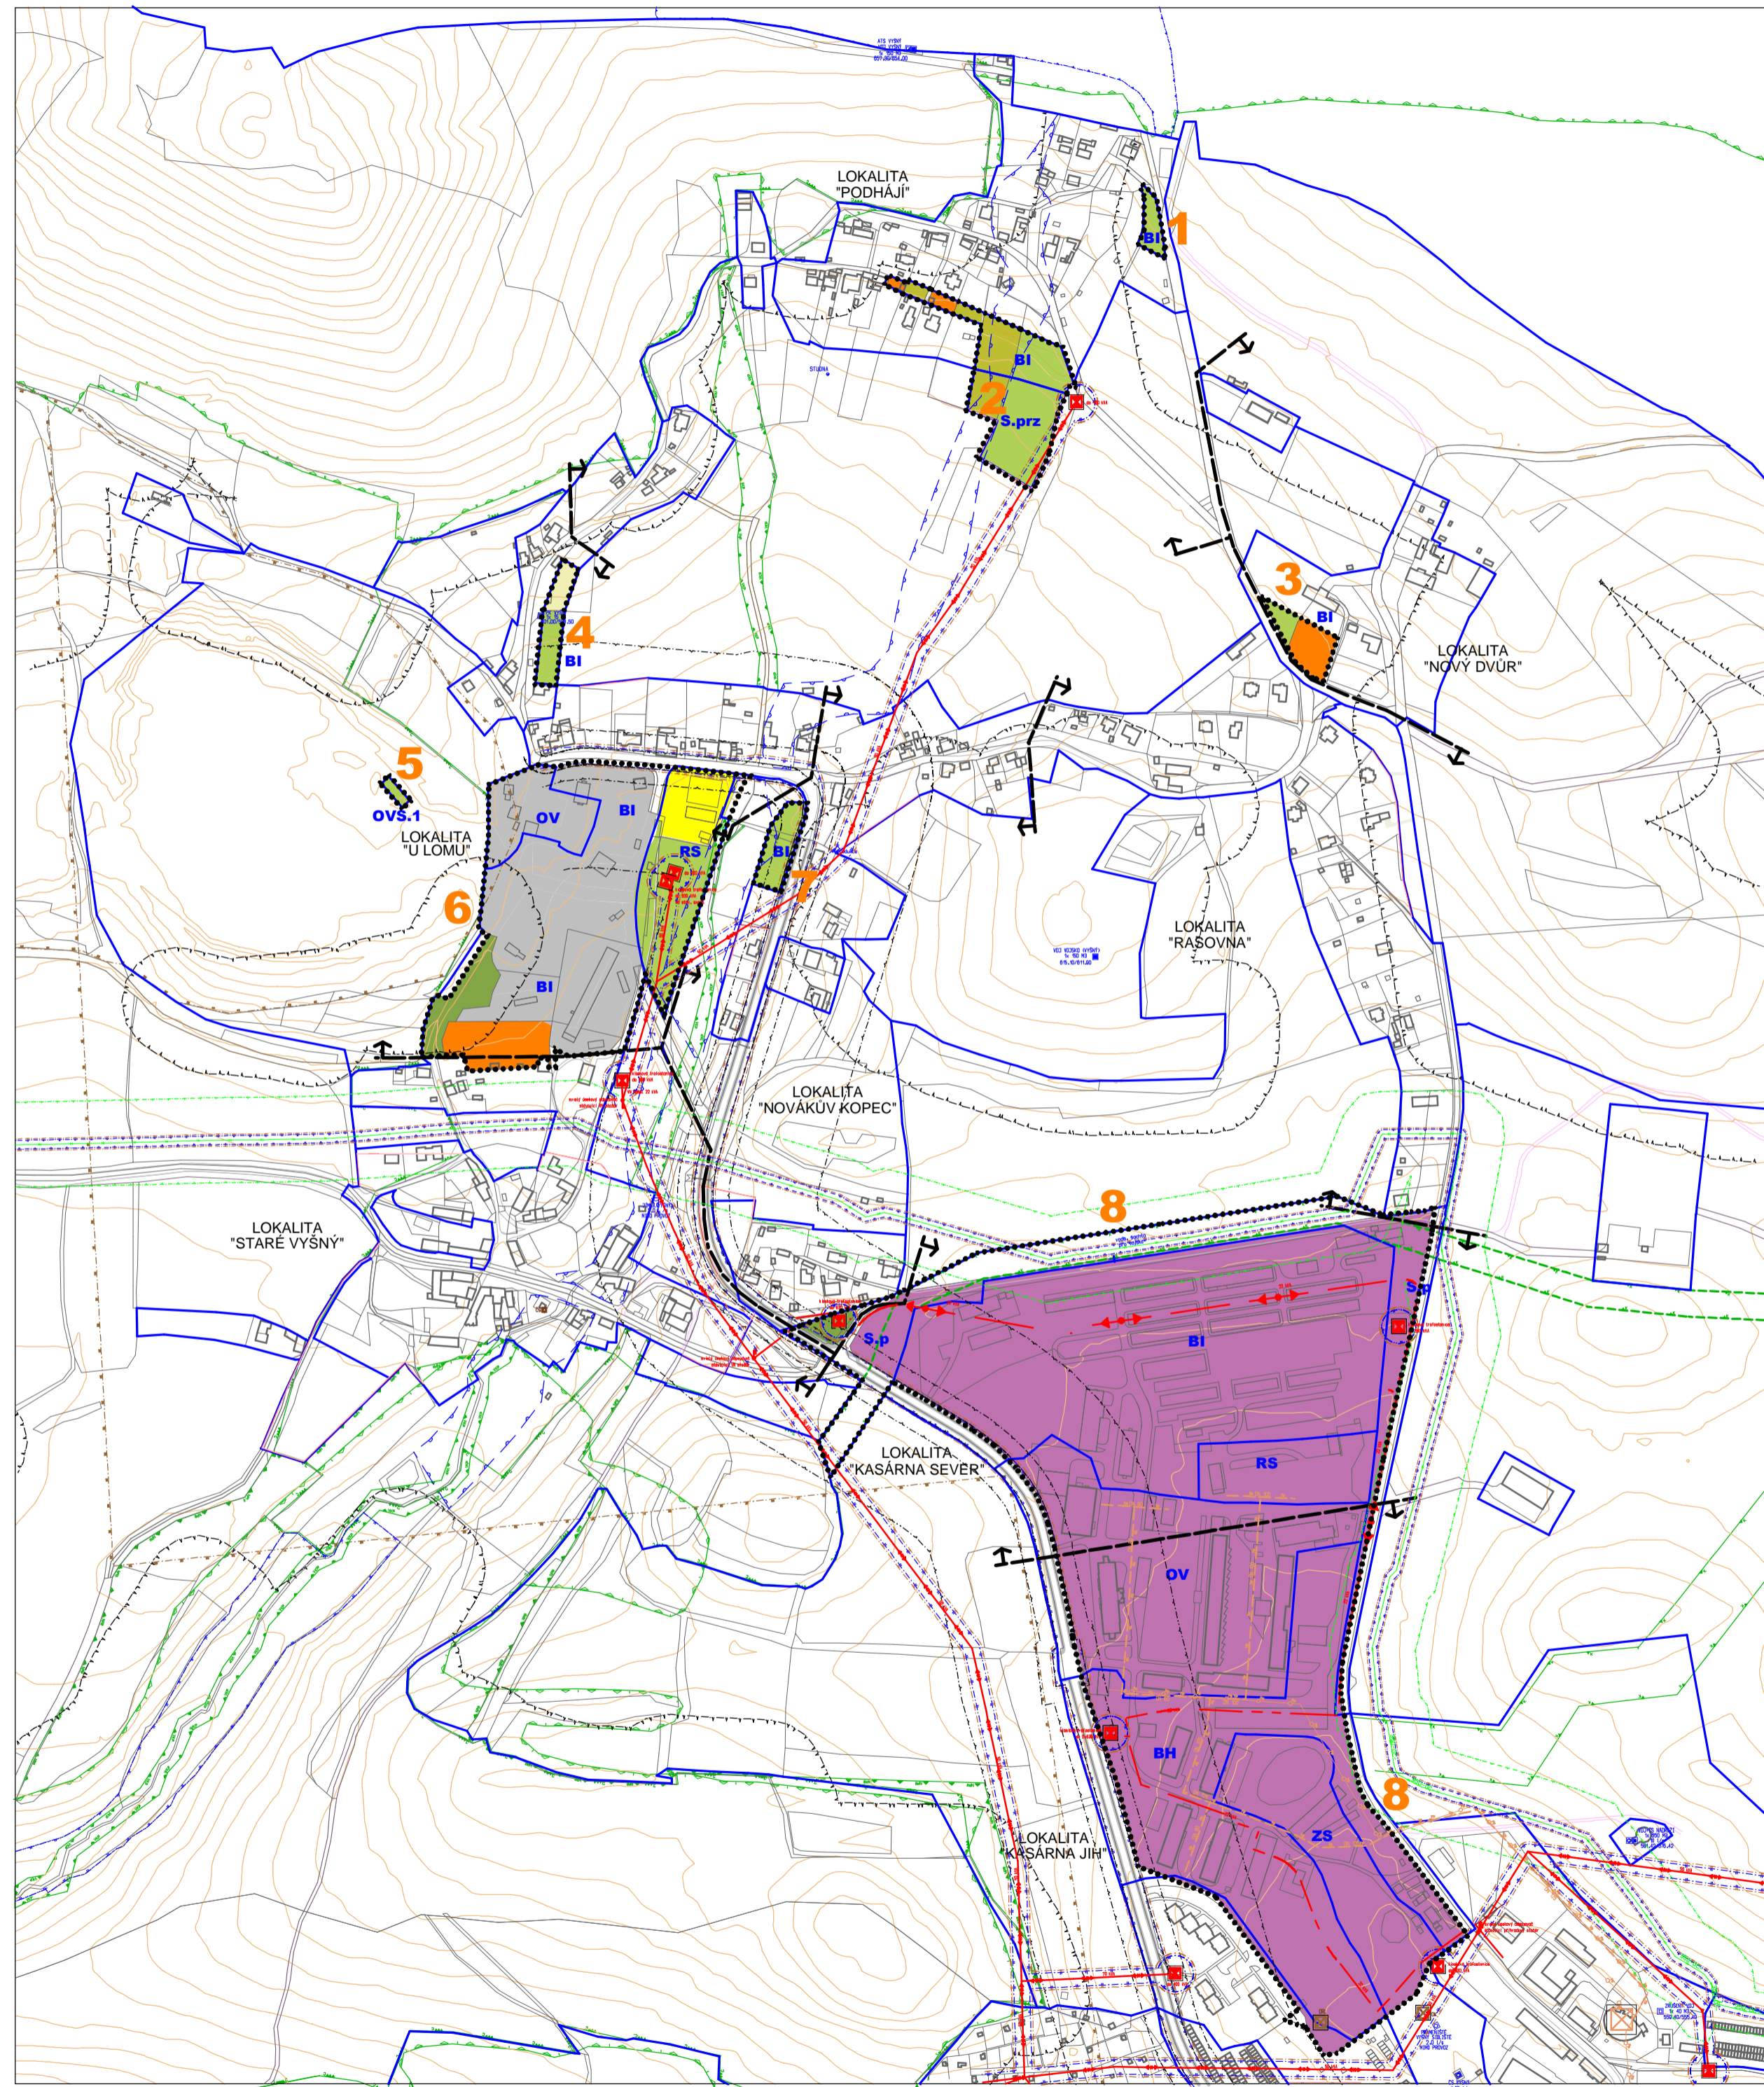


ZMĚNA Č.5 ÚPO MĚSTA ČESKÝ KRUMLOV V ÚZEMÍ ŘEŠENÉM ZMĚNOU Č.1 REGULAČNÍHO PLÁNU VÝŠNÝ KOORDINAČNÍ VÝKRES

1:5000

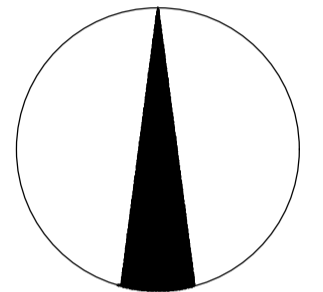

LEGENDA:

- ZÁKLADNÍ ČLENĚNÍ ÚZEMÍ**
- HRANICE ŘEŠENÉHO ÚZEMÍ
 - HRANICE ZASTAVĚNÉHO ÚZEMÍ OBCE
 - HRANICE ZASTAVITELNÝCH PLOCH
 - OZNAČENÍ ŘEŠENÝCH LOKALIT
 - ROZHRANÍ MÍSTNÍCH LOKALIT
- STAV ÚZEMÍ**
- BYDLENÍ - HROMADNÉ V BYTOVÝCH DOMECH
- INDIVIDUÁLNÍ V RODINNÝCH DOMECH - VESNICKÉ
 - VEŘEJNÁ INFRASTRUKTURA - AREÁL BÝVALÝCH KASÁREN
 - REKREACE - SPORT
 - VÝROBA A SKLADY - PRŮMYSLOVÁ VÝROBA A SKLADY / SPECIFICKÁ
 - ZELENĚ SÍDELNÍ - OSTATNÍ A SPECIFICKÁ / KRAJINNÁ ZELENĚ
 - PLOCHY ZEMĚDĚLSKÉ - ORNÁ PŮDA
- LOUKY A PASTVINY
- ZAHRADY A SADY V KRAJINĚ
- URBANISTICKÁ KONCEPCE**
- HRANICE PLOCH S ROZDÍLNÝM VYUŽITÍM
 - BYDLENÍ HROMADNÉ
 - BYDLENÍ INDIVIDUÁLNÍ VESNICKÉ
 - BYDLENÍ INDIVIDUÁLNÍ
 - OBČANSKÉ VYBAVENÍ - VEŘEJNÁ VYBAVENOST
 - OBSLUŽNÁ VYBAVENÍ SPECIFICKÉ - (ZÁZEMÍ LOMU)
 - KRAJINNÁ PLOCHA SMÍŠENÁ - PŘÍRODNÍ
 - VEŘEJNÉ PROSTRANSTVÍ - ZELENĚ SÍDELNÍ
 - REKREACE, SPORT
- KONCEPCE USPOŘÁDÁNÍ KRAJINY**
- MÍSTNÍ BIKOKORIDOR Č.3
- LIMITY**
- HRANICE CHKO BLANSKÝ LES - 1.ZÓNA
 - HRANICE CHKO BLANSKÝ LES - 2.ZÓNA
 - NÁRODNÍ PŘÍRODNÍ REZERVACE (NPR) - VÝŠNĚSKÉ KORCE
 - MÍSTNÍ BIKOKORIDOR
 - NADREGIONÁLNÍ BIOCENTRUM
 - VÝZNAMNÝ KRAJINNÝ PRVEK
 - OCHRANNÉ PÁSMO LESA
 - ZÁPLAVOVÉ ÚZEMÍ STANOVENÉ (INUNDACE) Q 100
 - OCHRANNÉ PÁSMO VODNÍHO ZDROJE II.STUPNĚ
 - CHRÁNĚNÁ LOŽISKOVÁ ÚZEMÍ (CHLŮ)
 - OCHRANNÉ PÁSMO DOPRAVNÍCH ZAŘÍZENÍ A STAVEB
 - OCHRANNÉ PÁSMO TECHNICKÉ INFRASTRUKTURY
 - BEZPEČNOSTNÍ PÁSMO PLYNOVODU
- KONCEPCE DOPRAVNÍ INFRASTRUKTURY**
- SILNICE III.TŘÍDY
 - MÍSTNÍ KOMUNIKACE
 - ÚČELOVÉ KOMUNIKACE
 - ZKLIDNĚNÉ PĚŠÍ KOMUNIKACE
- KONCEPCE TECHNICKÉ INFRASTRUKTURY**
- VENKOVNÍ VEDENÍ ELEKTRICKÉ SÍTĚ VN (110kV, 22kV)
 - KABELOVÉ VEDENÍ ELEKTRICKÉ SÍTĚ VN 22kVA
 - ROZVODNA
 - TRAFOSTANICE
 - PLYNOVOD VTL
 - MÍSTNÍ ROZVOD TEPLA - VODNÍ PODZEMNÍ
 - MÍSTNÍ ROZVOD TEPLA - PARNÍ PODZEMNÍ - KE ZRUŠENÍ
 - PŘEDÁVACÍ STANICE
 - PŘEČERPÁVACÍ STANICE ODPADNÍCH VOD
 - ČERP. STANICE VODÁRENSKÁ, VODOJEM, AUT. TLAK. STANICE, PŘER. KOMORA
- STAV NÁVRH**
- BYDLENÍ HROMADNÉ
 - BYDLENÍ INDIVIDUÁLNÍ VESNICKÉ
 - BYDLENÍ INDIVIDUÁLNÍ
 - OBČANSKÉ VYBAVENÍ - VEŘEJNÁ VYBAVENOST
 - OBSLUŽNÁ VYBAVENÍ SPECIFICKÉ - (ZÁZEMÍ LOMU)
 - KRAJINNÁ PLOCHA SMÍŠENÁ - PŘÍRODNÍ
 - VEŘEJNÉ PROSTRANSTVÍ - ZELENĚ SÍDELNÍ
 - REKREACE, SPORT

WIZNER AA architektonický atelier		WIZNER AA architektonický atelier	
Zodpovědný projektant Ing. arch. Petr Wizner	Vypracoval / kreslil Ing. arch. Petr Wizner, Ing. arch. Arnošt Janko	Rožmberská 609, Český Krumlov tel. 60244 1808, 380726445	
Kraj JIHOČESKÝ	Město Český Krumlov	ICD 46077839	
Investor / zadavatel Město Český Krumlov, nám. Svornosti 1, Český Krumlov		Pocet formátů x A4	
Cíle objektu	Název akce ZMĚNA Č.5 ÚPO MĚSTA ČESKÝ KRUMLOV V ÚZEMÍ ŘEŠENÉM ZMĚNOU Č.1 REGULAČNÍHO PLÁNU VÝŠNÝ	Datum 8/2009	
ODŮVODNĚNÍ		Cíle zakázky 09/AA/2006	
Stupen dokumentace NÁVRH	Obsah KOORDINAČNÍ VÝKRES 1:5000	Cíle přílohy	Cíle paragrafu 1