



ČESKÝ KRUMLOV - DOMORADICE JIH REGULAČNÍ PLÁN

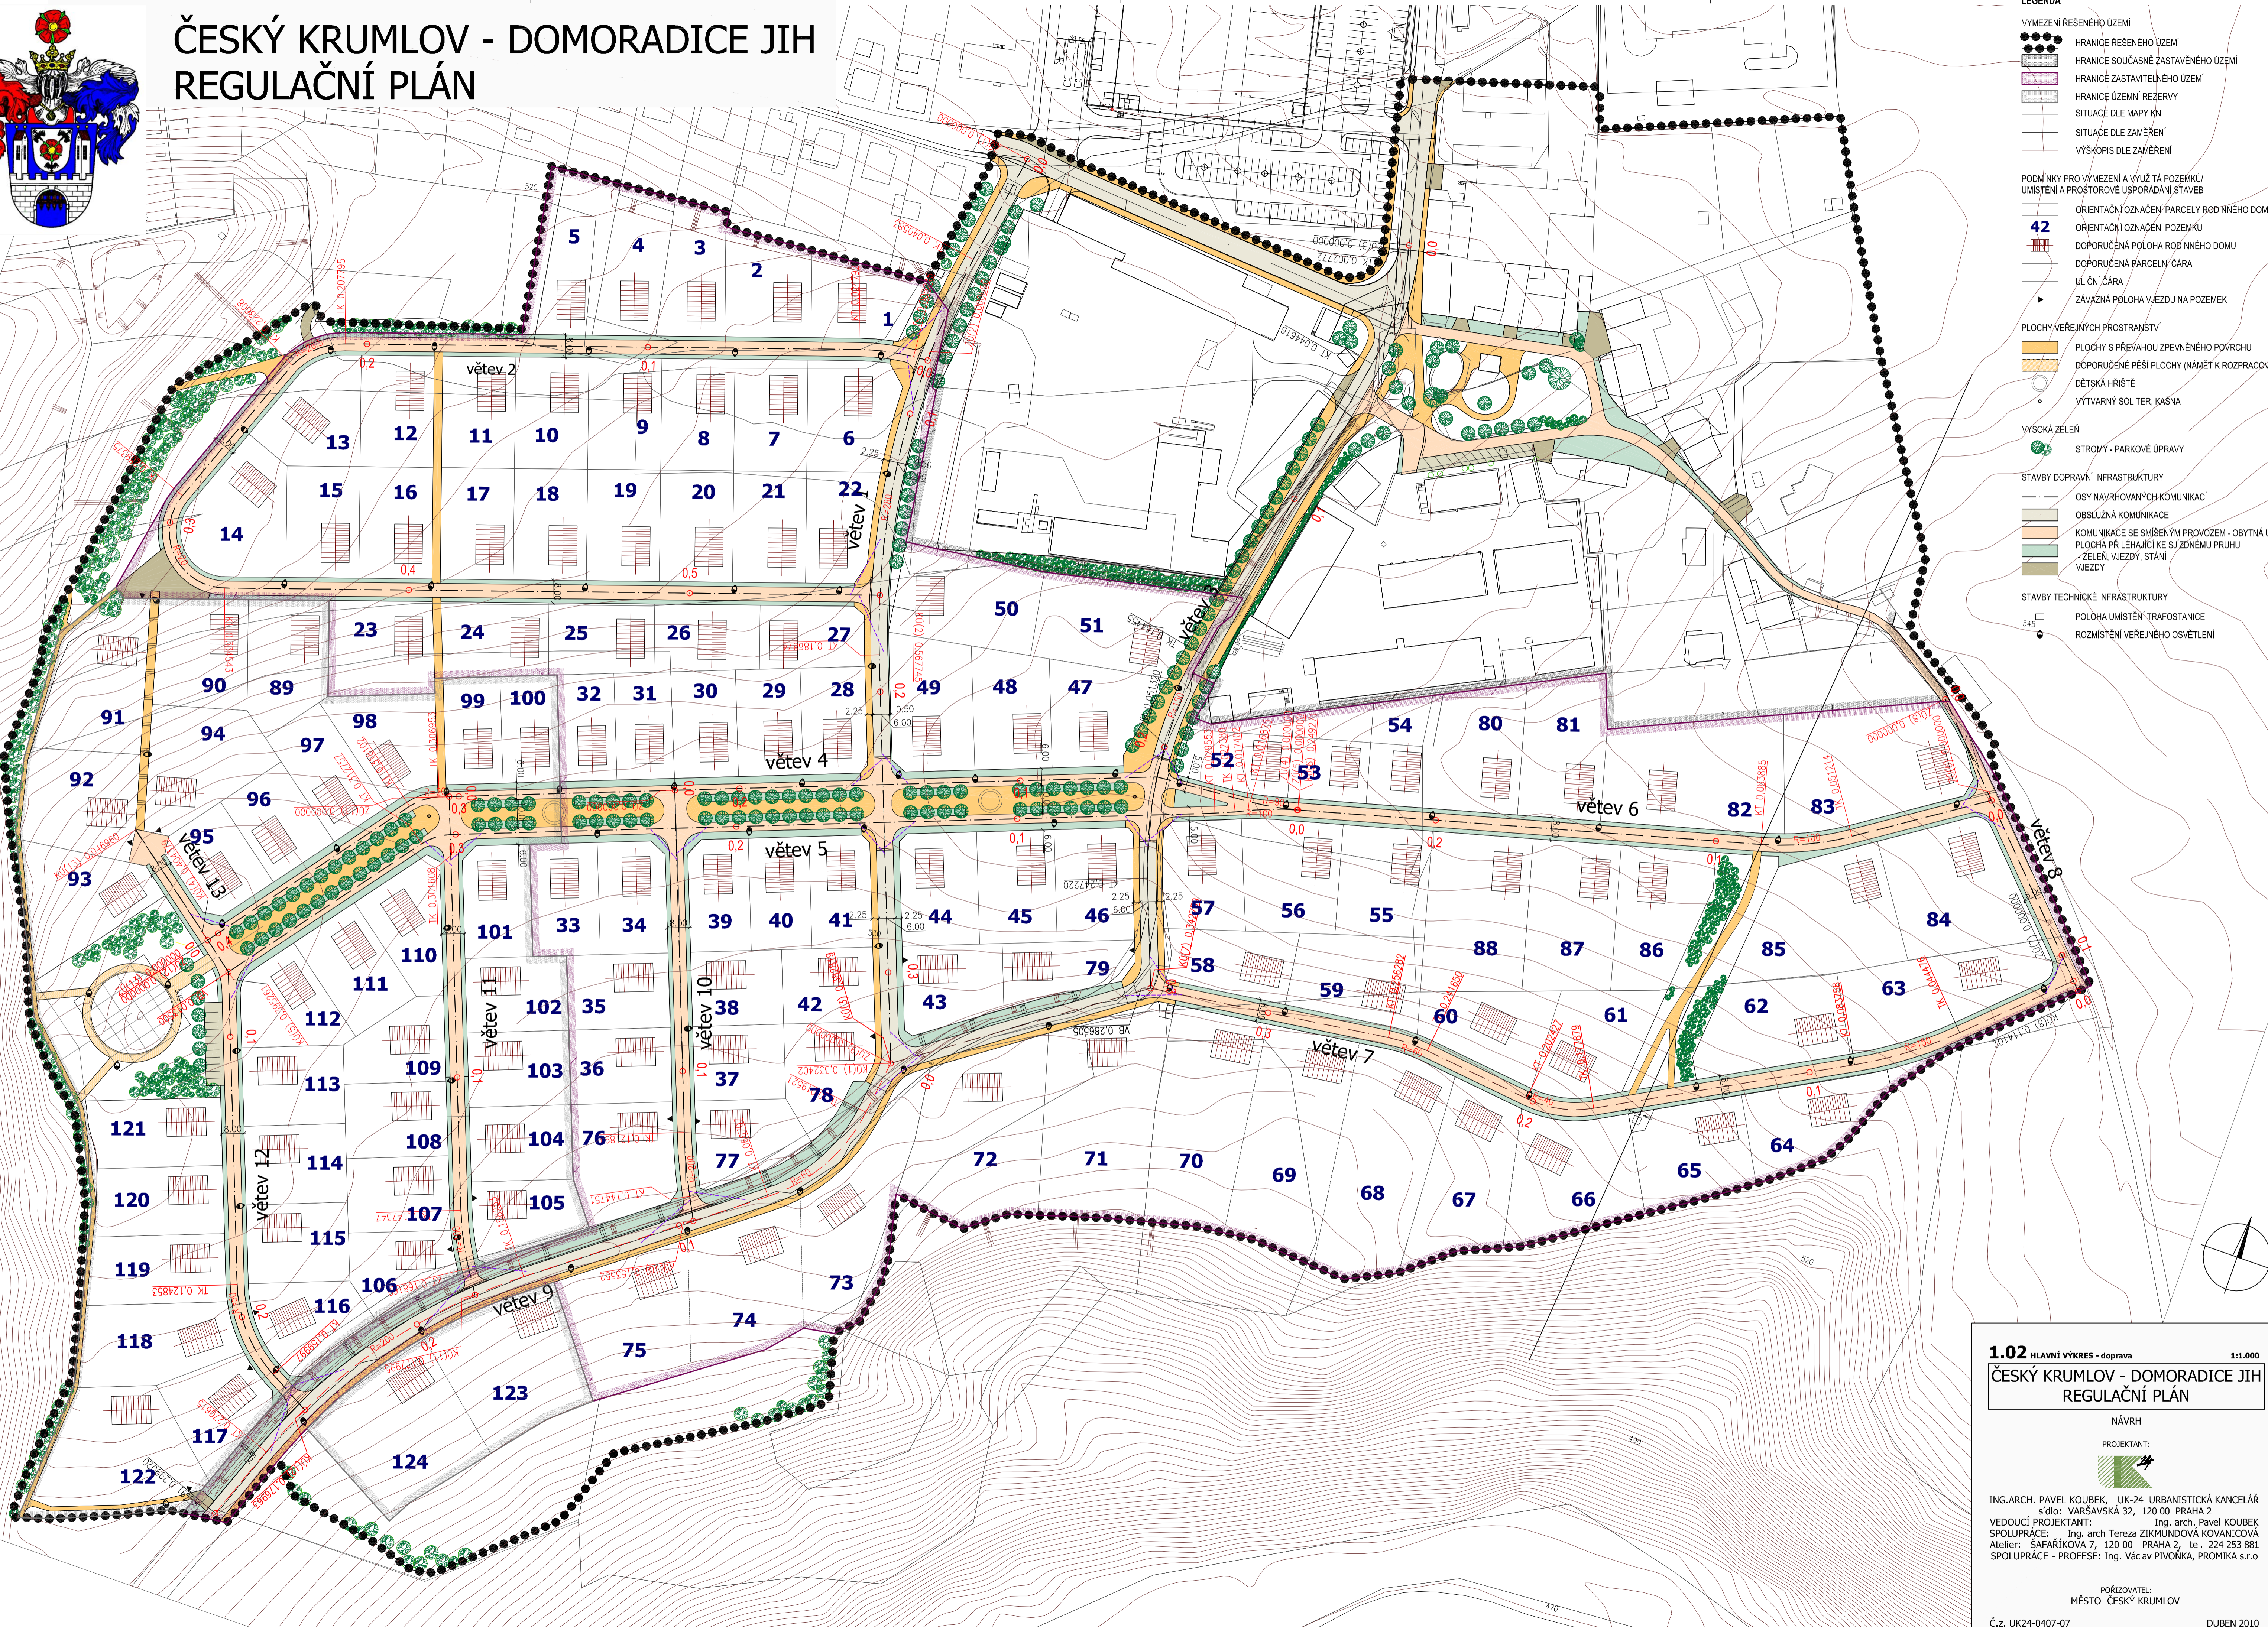

- LEGENDA**
- VYMEZENÍ ŘEŠENÉHO ÚZEMÍ**
- HRANICE ŘEŠENÉHO ÚZEMÍ
 - HRANICE SOUČASNĚ ZASTAVĚNÉHO ÚZEMÍ
 - HRANICE ZASTAVITELNÉHO ÚZEMÍ
 - HRANICE ÚZEMNÍ REZERVY
 - SITUACE DLE MAPY KN
 - SITUACE DLE ZAMĚŘENÍ
 - VÝSKOPIS DLE ZAMĚŘENÍ
- PODMÍNKY PRO VYMEZENÍ A VYUŽITÍ POZEMKŮ/ UMÍSTĚNÍ A PROSTOROVÉ USPOŘÁDÁNÍ STAVĚB**
- ORIENTAČNÍ OZNAČENÍ PARCELY RODINNÉHO DOMU
 - ORIENTAČNÍ OZNAČENÍ POZEMKU
 - DOPORUČENÁ POLOHA RODINNÉHO DOMU
 - DOPORUČENÁ PARCELNÍ ČÁRA
 - ULIČNÍ ČÁRA
 - ZÁVAŽNÁ POLOHA VJEZDU NA POZEMEK
- PLOCHY VEŘEJNÝCH PROSTRANSTVÍ**
- PLOCHY S PŘEVÁHOU ZPEVNĚNÉHO PŮVRCU
 - DOPORUČENÉ PĚŠÍ PLOCHY (NÁMĚT K ROZPRACOVÁNÍ)
 - DĚTSKÁ HRÁŠTĚ
 - VYTVARVNÝ SOLITER, KAŠNA
- VYSOKÁ ZELEN**
- STROMY - PARKOVÉ ÚPRAVY
- STAVBY DOPRAVNÍ INFRASTRUKTURY**
- OSY NAVRHOVANÝCH KOMUNIKACÍ
 - OBSLUŽNÁ KOMUNIKACE
 - KOMUNIKACE SE SMÍŠENÝM PROVOZEM - OBYTNÁ ULICE
 - PLOCHA PŘILÉHAJÍCÍ KE SJÍZDNÉMU PRUHU
 - ZELEN, VJEZDY, STÁNÍ
 - VJEZDY
- STAVBY TECHNICKÉ INFRASTRUKTURY**
- POLOHA UMÍSTĚNÍ TRAFOSTANICE
 - ROZMÍSTĚNÍ VEŘEJNÉHO OSVĚTLENÍ

1.02 HLAVNÍ VÝKRES - doprava 1:1.000
ČESKÝ KRUMLOV - DOMORADICE JIH
REGULAČNÍ PLÁN

NÁVRH
 PROJEKTANT:

 ING.ARCH. PAVEL KOUBEK, UK-24 URBANISTICKÁ KANCELÁŘ
 sídlo: VARSÁVSKÁ 32, 120 00 PRAHA 2
 VEDOUcí PROJEKTANT: Ing. arch. Pavel KOUBEK
 SPOLUPRÁCE: Ing. arch. Tereza ZIKMUNDOVÁ KOVANIČOVÁ
 Atelier: ŠAFÁŘIKOVA 7, 120 00 PRAHA 2, tel. 224 253 881
 SPOLUPRÁCE - PROFESE: Ing. Václav PIVONKA, PROMIKA s.r.o

POŽÍVATEL:
 MĚSTO ČESKÝ KRUMLOV
 Č.z. UK24-0407-07 DUBEN 2010