


# ČESKÝ KRUMLOV - DOMORADICE JIH REGULAČNÍ PLÁN

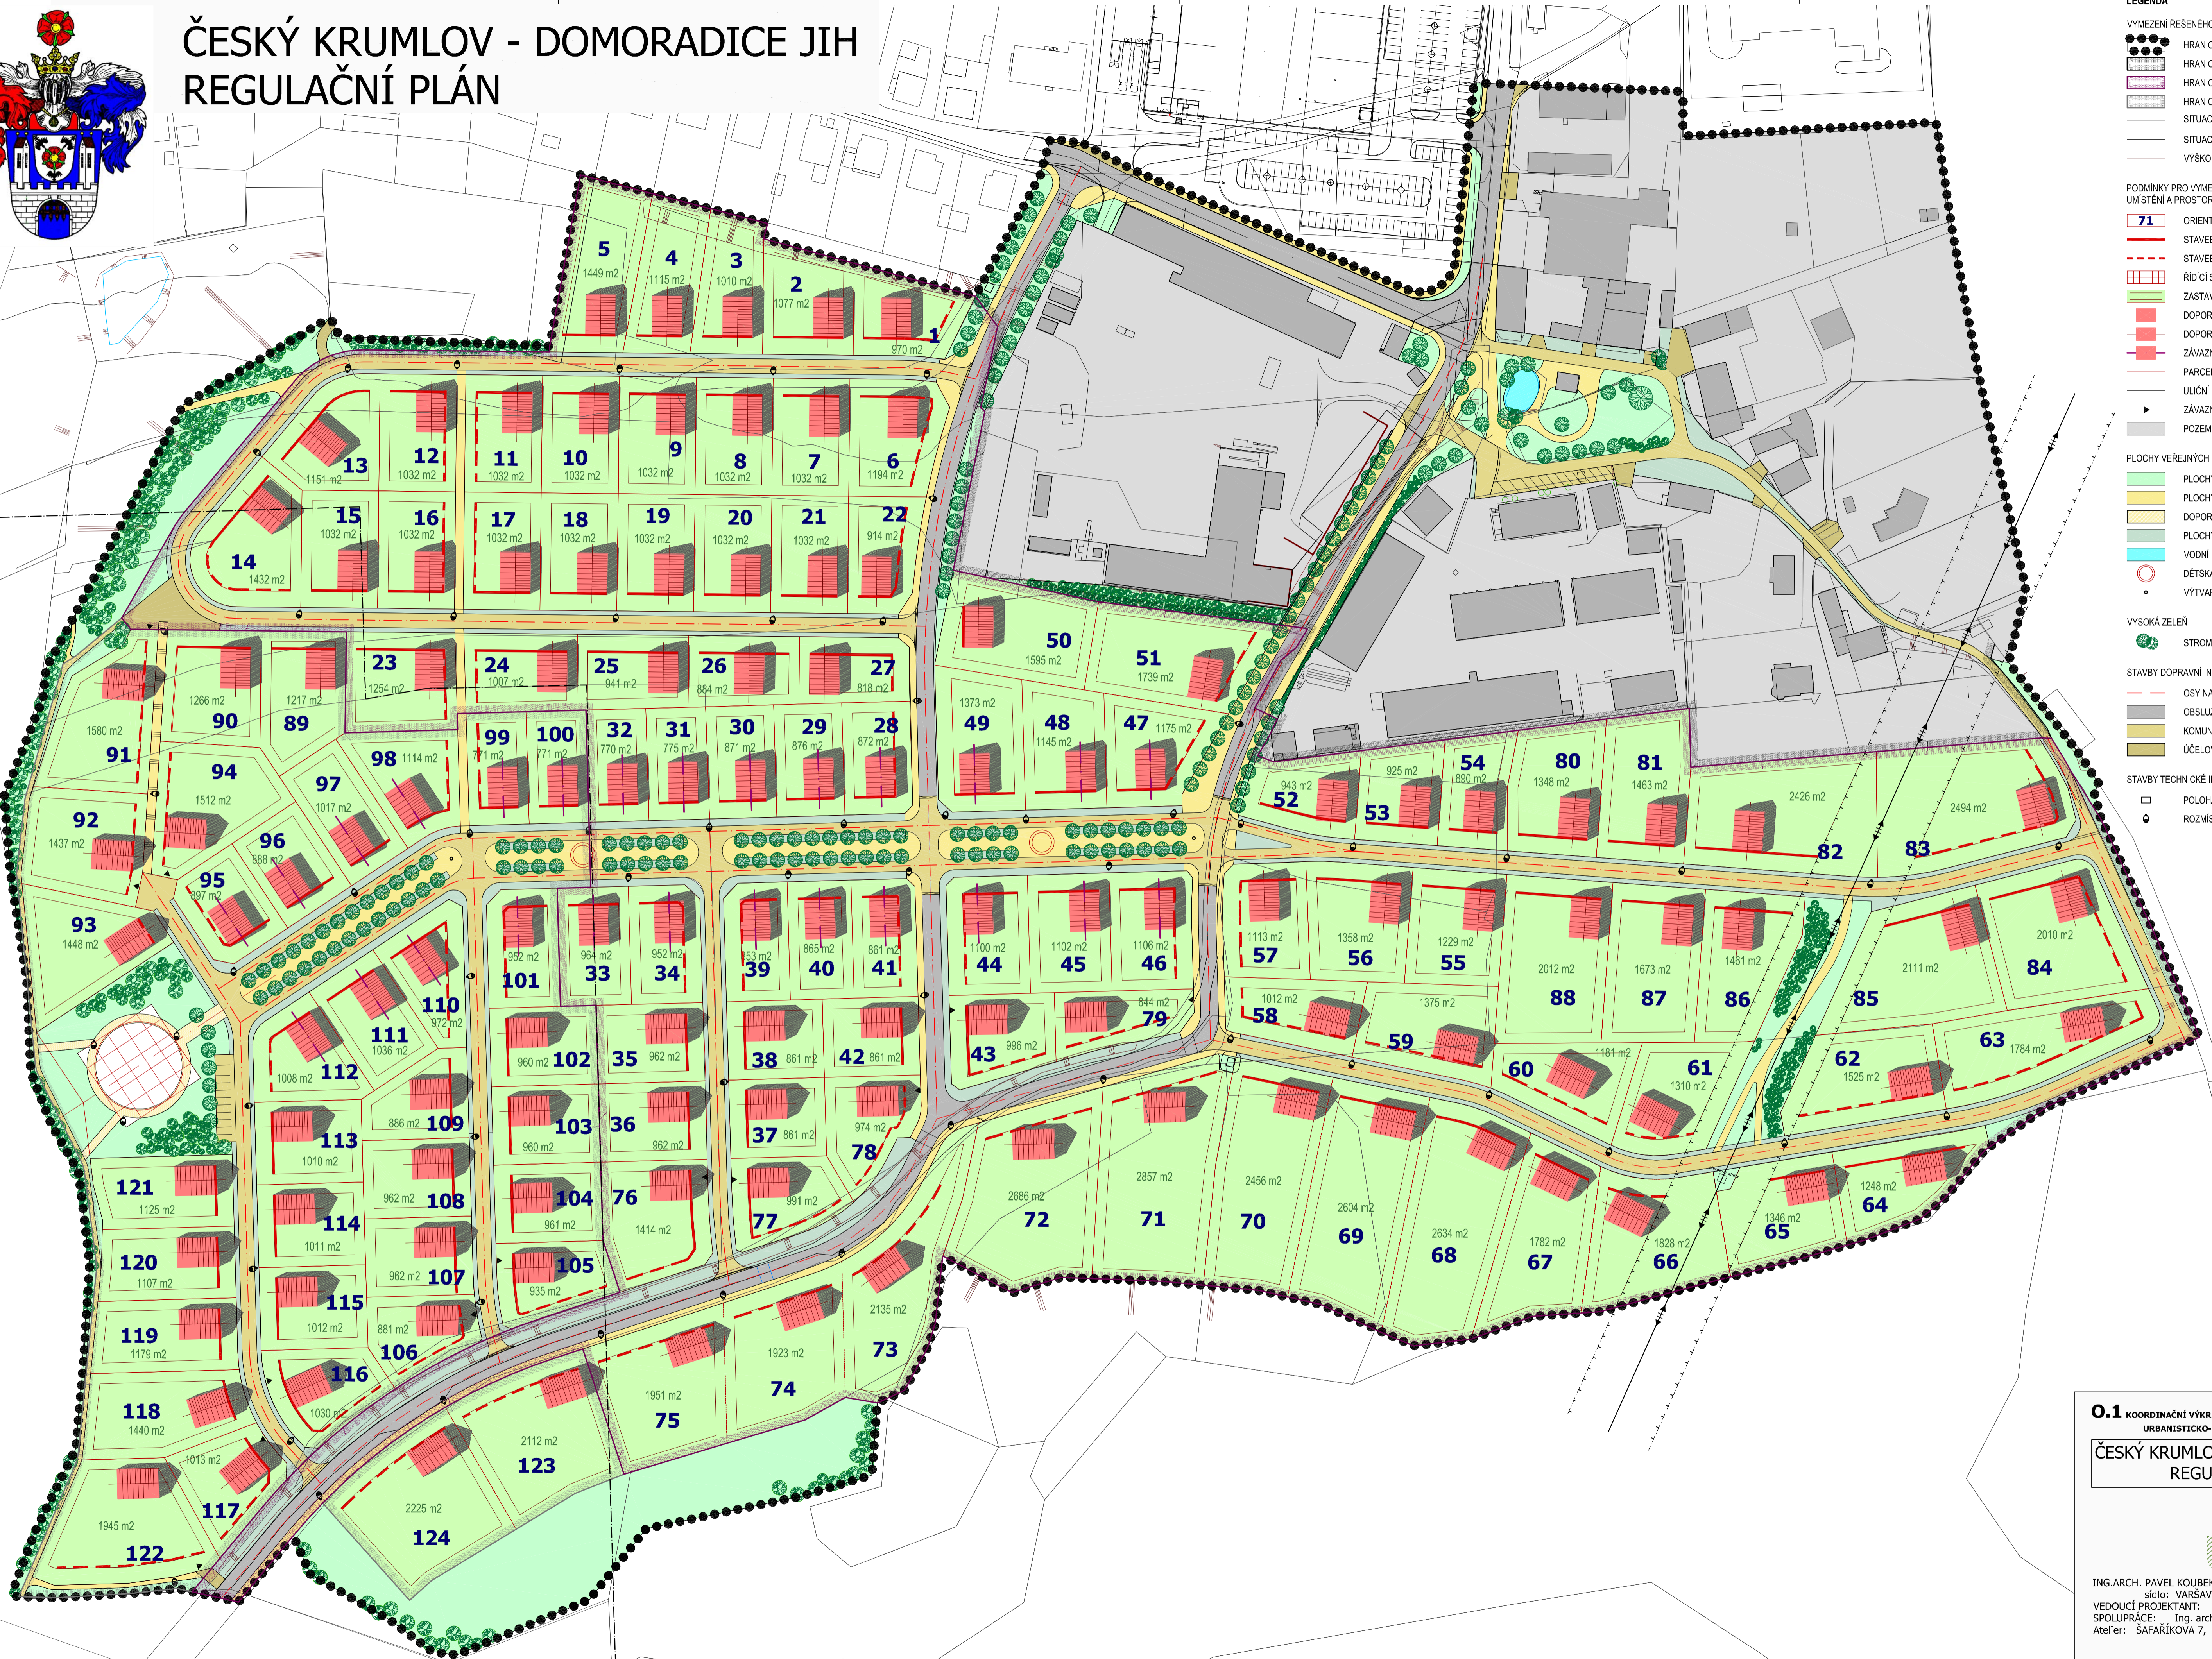

- LEGENDA**
- VYMEZENÍ ŘEŠENÉHO ÚZEMÍ
  - HRANICE SOUČASNĚ ZASTAVĚNÉHO ÚZEMÍ
  - HRANICE ZASTAVITELNÉHO ÚZEMÍ
  - HRANICE ÚZEMNÍ REZERVY
  - SITUACE DLE MAPY KN
  - SITUACE DLE ZAMĚŘENÍ
  - VÝSKOPIS DLE ZAMĚŘENÍ

- PODMÍNKY PRO VYMEZENÍ A VYUŽITÍ POZEMKŮ/  
UMÍSTĚNÍ A PROSTOROVÉ USPOŘÁDÁNÍ STAVĚB**
- 71 ORIENTAČNÍ OZNAČENÍ PARCELY RODINNÉHO DOMU
  - STAVEBNÍ ČÁRA PEVNÁ
  - STAVEBNÍ ČÁRA LIMITNÍ
  - ŘÍDÍCÍ STAVEBNÍ OSNOVA
  - ZASTAVITELNÁ PLOCHA POZEMKU
  - DOPORUČENÁ POLOHA OBJEKTU
  - DOPORUČENÝ SMĚR HLAVNÍHO HŘEBENE STŘECHY
  - ZÁVAZNÝ SMĚR HLAVNÍHO HŘEBENE STŘECHY
  - PARCELNÍ ČÁRA
  - ULIČNÍ ČÁRA
  - ZÁVAZNÁ POLOHA VJEZDU NA POZEMEK
  - POZEMKY SE STÁVAJÍCÍM STABILIZOVANÝM VYUŽITÍM

- PLOCHY VEŘEJNÝCH PROSTRANSTVÍ**
- PLOCHY S PŘEVAHOU OZELENĚNÍ (VEŘEJNÁ ZELEN)
  - PLOCHY S PŘEVAHOU ZPEVNĚNÉHO POVRCHU
  - DOPORUČENÉ PĚŠÍ PLOCHY (NÁMĚT K ROZPRACOVÁNÍ)
  - PLOCHY S PŘEVAHOU NEZPEVNĚNÉHO POVRCHU
  - VODNÍ PLOCHY
  - DĚTSKÁ HRÁŠTĚ
  - VYTVARNÝ SOLITER, KAŠNA

- VYSOKÁ ZELEN**
- STROMY - PARKOVÉ ÚPRAVY

- STAVBY DOPRAVNÍ INFRASTRUKTURY**
- OSY NAVROVANÝCH KOMUNIKACÍ
  - OBSLUŽNÁ KOMUNIKACE
  - KOMUNIKACE SE SMĚSNÝM PROVOZEM - OBYTNÁ ULICE
  - ÚČELOVÁ KOMUNIKACE S PROVOZEM NEVĚRNÝM

- STAVBY TECHNICKÉ INFRASTRUKTURY**
- POLOHA UMÍSTĚNÍ TRAFOSTANICE
  - ROZMÍSTĚNÍ VEŘEJNÉHO OSVĚTLENÍ

**O.1 KOORDINAČNÍ VÝKRES** 1:1.000  
URBANISTICKO-ARCHITEKTONICKÁ SITUACE

**ČESKÝ KRUMLOV - DOMORADICE JIH  
REGULAČNÍ PLÁN**

NÁVRH  
PROJEKTANT:

ING. ARCH. PAVEL KOUBEK, UK-24 URBANISTICKÁ KANCELÁŘ  
sídlo: VARŠAVSKÁ 32, 120 00 PRAHA 2  
VEDOUČÍ PROJEKTANT: Ing. arch. Pavel KOUBEK  
SPOLUPRÁCE: Ing. arch. Tereza ZIKMUNDOVÁ KOVANIČOVÁ  
Atelier: ŠAFÁŘIKOVA 7, 120 00 PRAHA 2, tel. 224 253 881

POŘIZOVATEL:  
MĚSTO ČESKÝ KRUMLOV

Č.z. UK24-0407-07 DUBEN 2010