



ČESKÝ KRUMLOV - DOMORADICE JIH REGULAČNÍ PLÁN

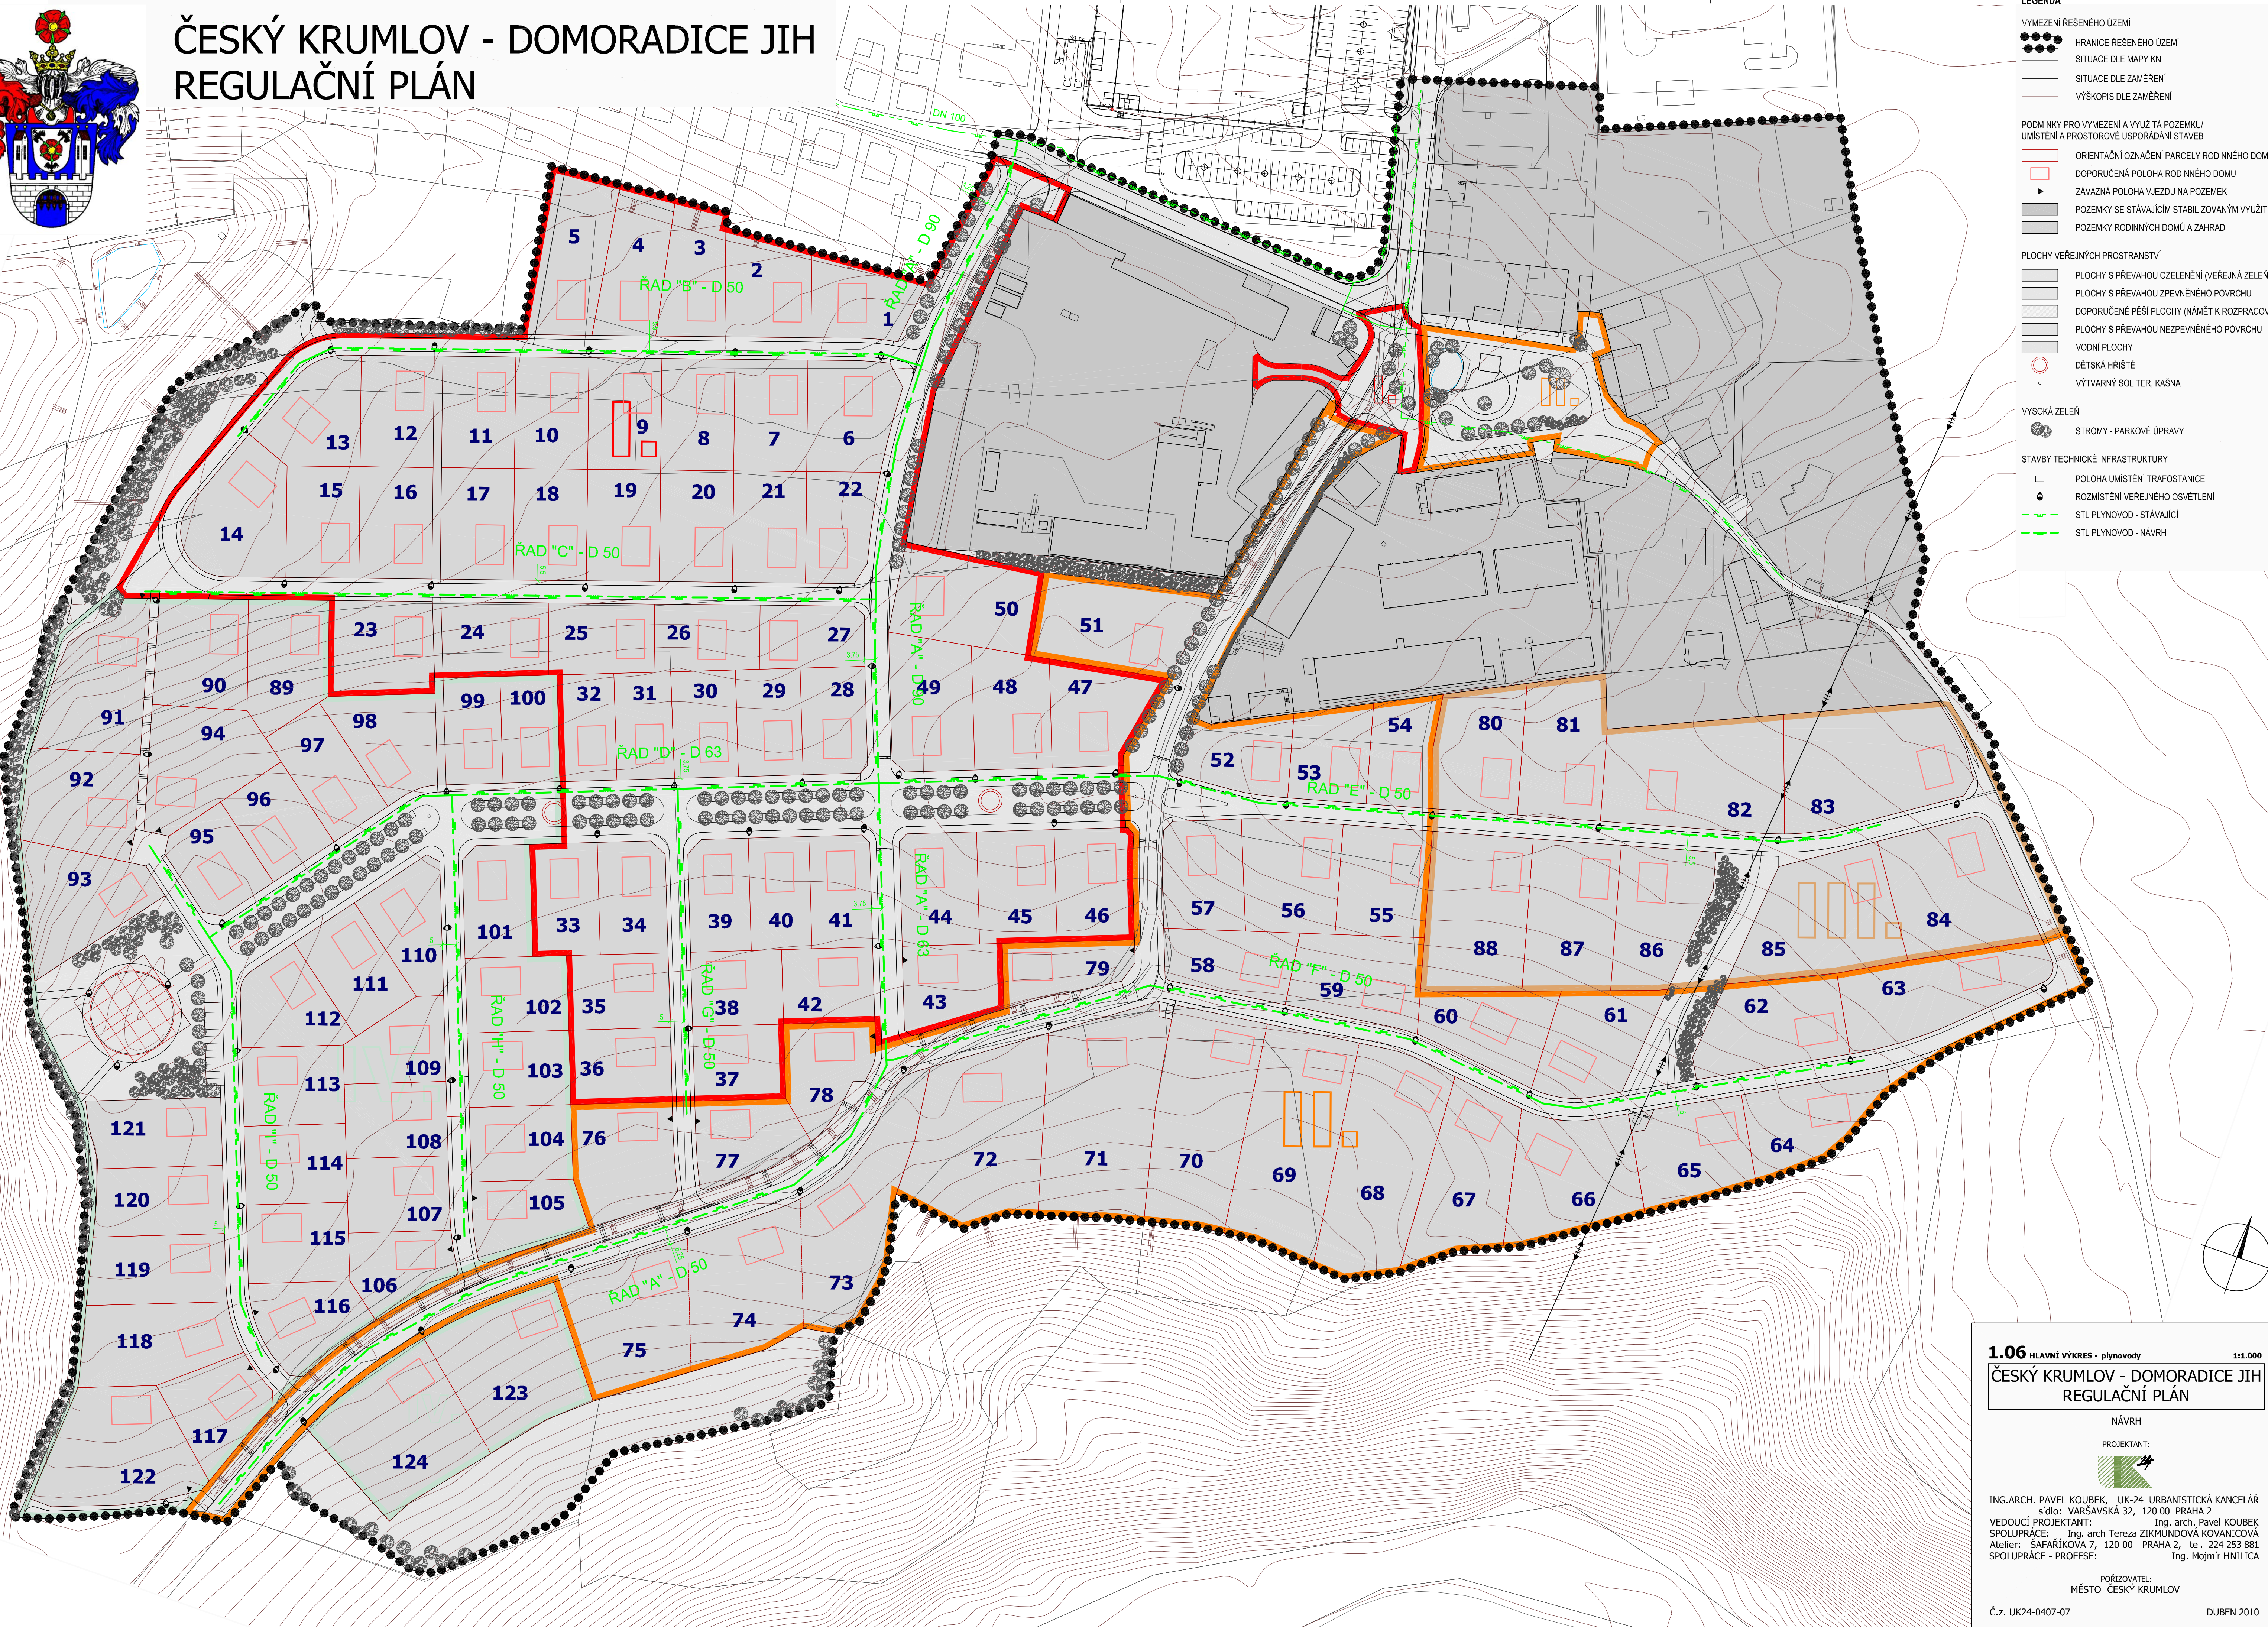

- LEGENDA**
- VRAMEZENÍ REŠEŠENÉHO ÚZEMÍ**
 HRANICE REŠEŠENÉHO ÚZEMÍ
 SITUACE DLE MAPY KN
 SITUACE DLE ZAMĚŘENÍ
 VÝŠKOPIS DLE ZAMĚŘENÍ
 - PODMÍNKY PRO VRAMEZENÍ A VYUŽITÍ POZEMKŮ/ UMÍSTĚNÍ A PROSTOROVÉ USPOŘÁDÁNÍ STAVEB**
 ORIENTAČNÍ OZNAČENÍ PARCELY RODINNÉHO DOMU
 DOPORUČENÁ POLOHA RODINNÉHO DOMU
 ZÁVAZNÁ POLOHA VJEZDU NA POZEMEK
 POZEMKY SE STÁVAJÍCÍM STABILIZOVANÝM VYUŽITÍM
 POZEMKY RODINNÝCH DOMŮ A ZAHRAD
 - PLOCHY VEŘEJNÝCH PROSTRANSTVÍ**
 PLOCHY S PŘEVAHOU OZELENĚNÍ (VEŘEJNÁ ZELENĚ)
 PLOCHY S PŘEVAHOU ZPEVNĚNÉHO POVRCHU
 DOPORUČENÉ PĚŠÍ PLOCHY (NÁMĚT K ROZPRACOVÁNÍ)
 PLOCHY S PŘEVAHOU NEZPEVNĚNÉHO POVRCHU
 VODNÍ PLOCHY
 DĚTSKÁ HRŠTĚ
 VÝTVARNÝ SOLITER, KAŠNA
 - VYSOKÁ ZELENĚ**
 STROMY - PARKOVÉ ÚPRAVY
 - STAVBY TECHNICKÉ INFRASTRUKTURY**
 POLOHA UMÍSTĚNÍ TRAFOSTANICE
 ROZMÍSTĚNÍ VEŘEJNÉHO OSVĚTLENÍ
 STL PLYNOVOD - STÁVAJÍCÍ
 STL PLYNOVOD - NÁVRH

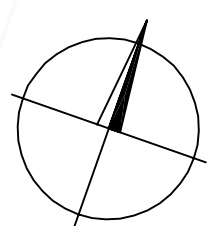

1.06 HLAVNÍ VÝKRES - plynovody 1:1.000
 ČESKÝ KRUMLOV - DOMORADICE JIH
 REGULAČNÍ PLÁN

NÁVRH
 PROJEKTANT:

ING.ARCH. PAVEL KOUBEK, UK-24 URBANISTICKÁ KANCELÁŘ
 sídlo: VARSÁVSKÁ 32, 120 00 PRAHA 2
 VEDOUČÍ PROJEKTANT: Ing. arch. Pavel KOUBEK
 SPOLUPRÁCE: Ing. arch. Tereza ZIKMUNDOVÁ KOVANIČOVÁ
 Atelier: ŠAFÁŘIKOVA 7, 120 00 PRAHA 2, tel. 224 253 881
 SPOLUPRÁCE - PROFESIE: Ing. Mojmír HNILICA

PORIZOVATEL:
 MĚSTO ČESKÝ KRUMLOV
 Č.z. UK24-0407-07 DUBEN 2010