


ČESKÝ KRUMLOV - DOMORADICE JIH REGULAČNÍ PLÁN

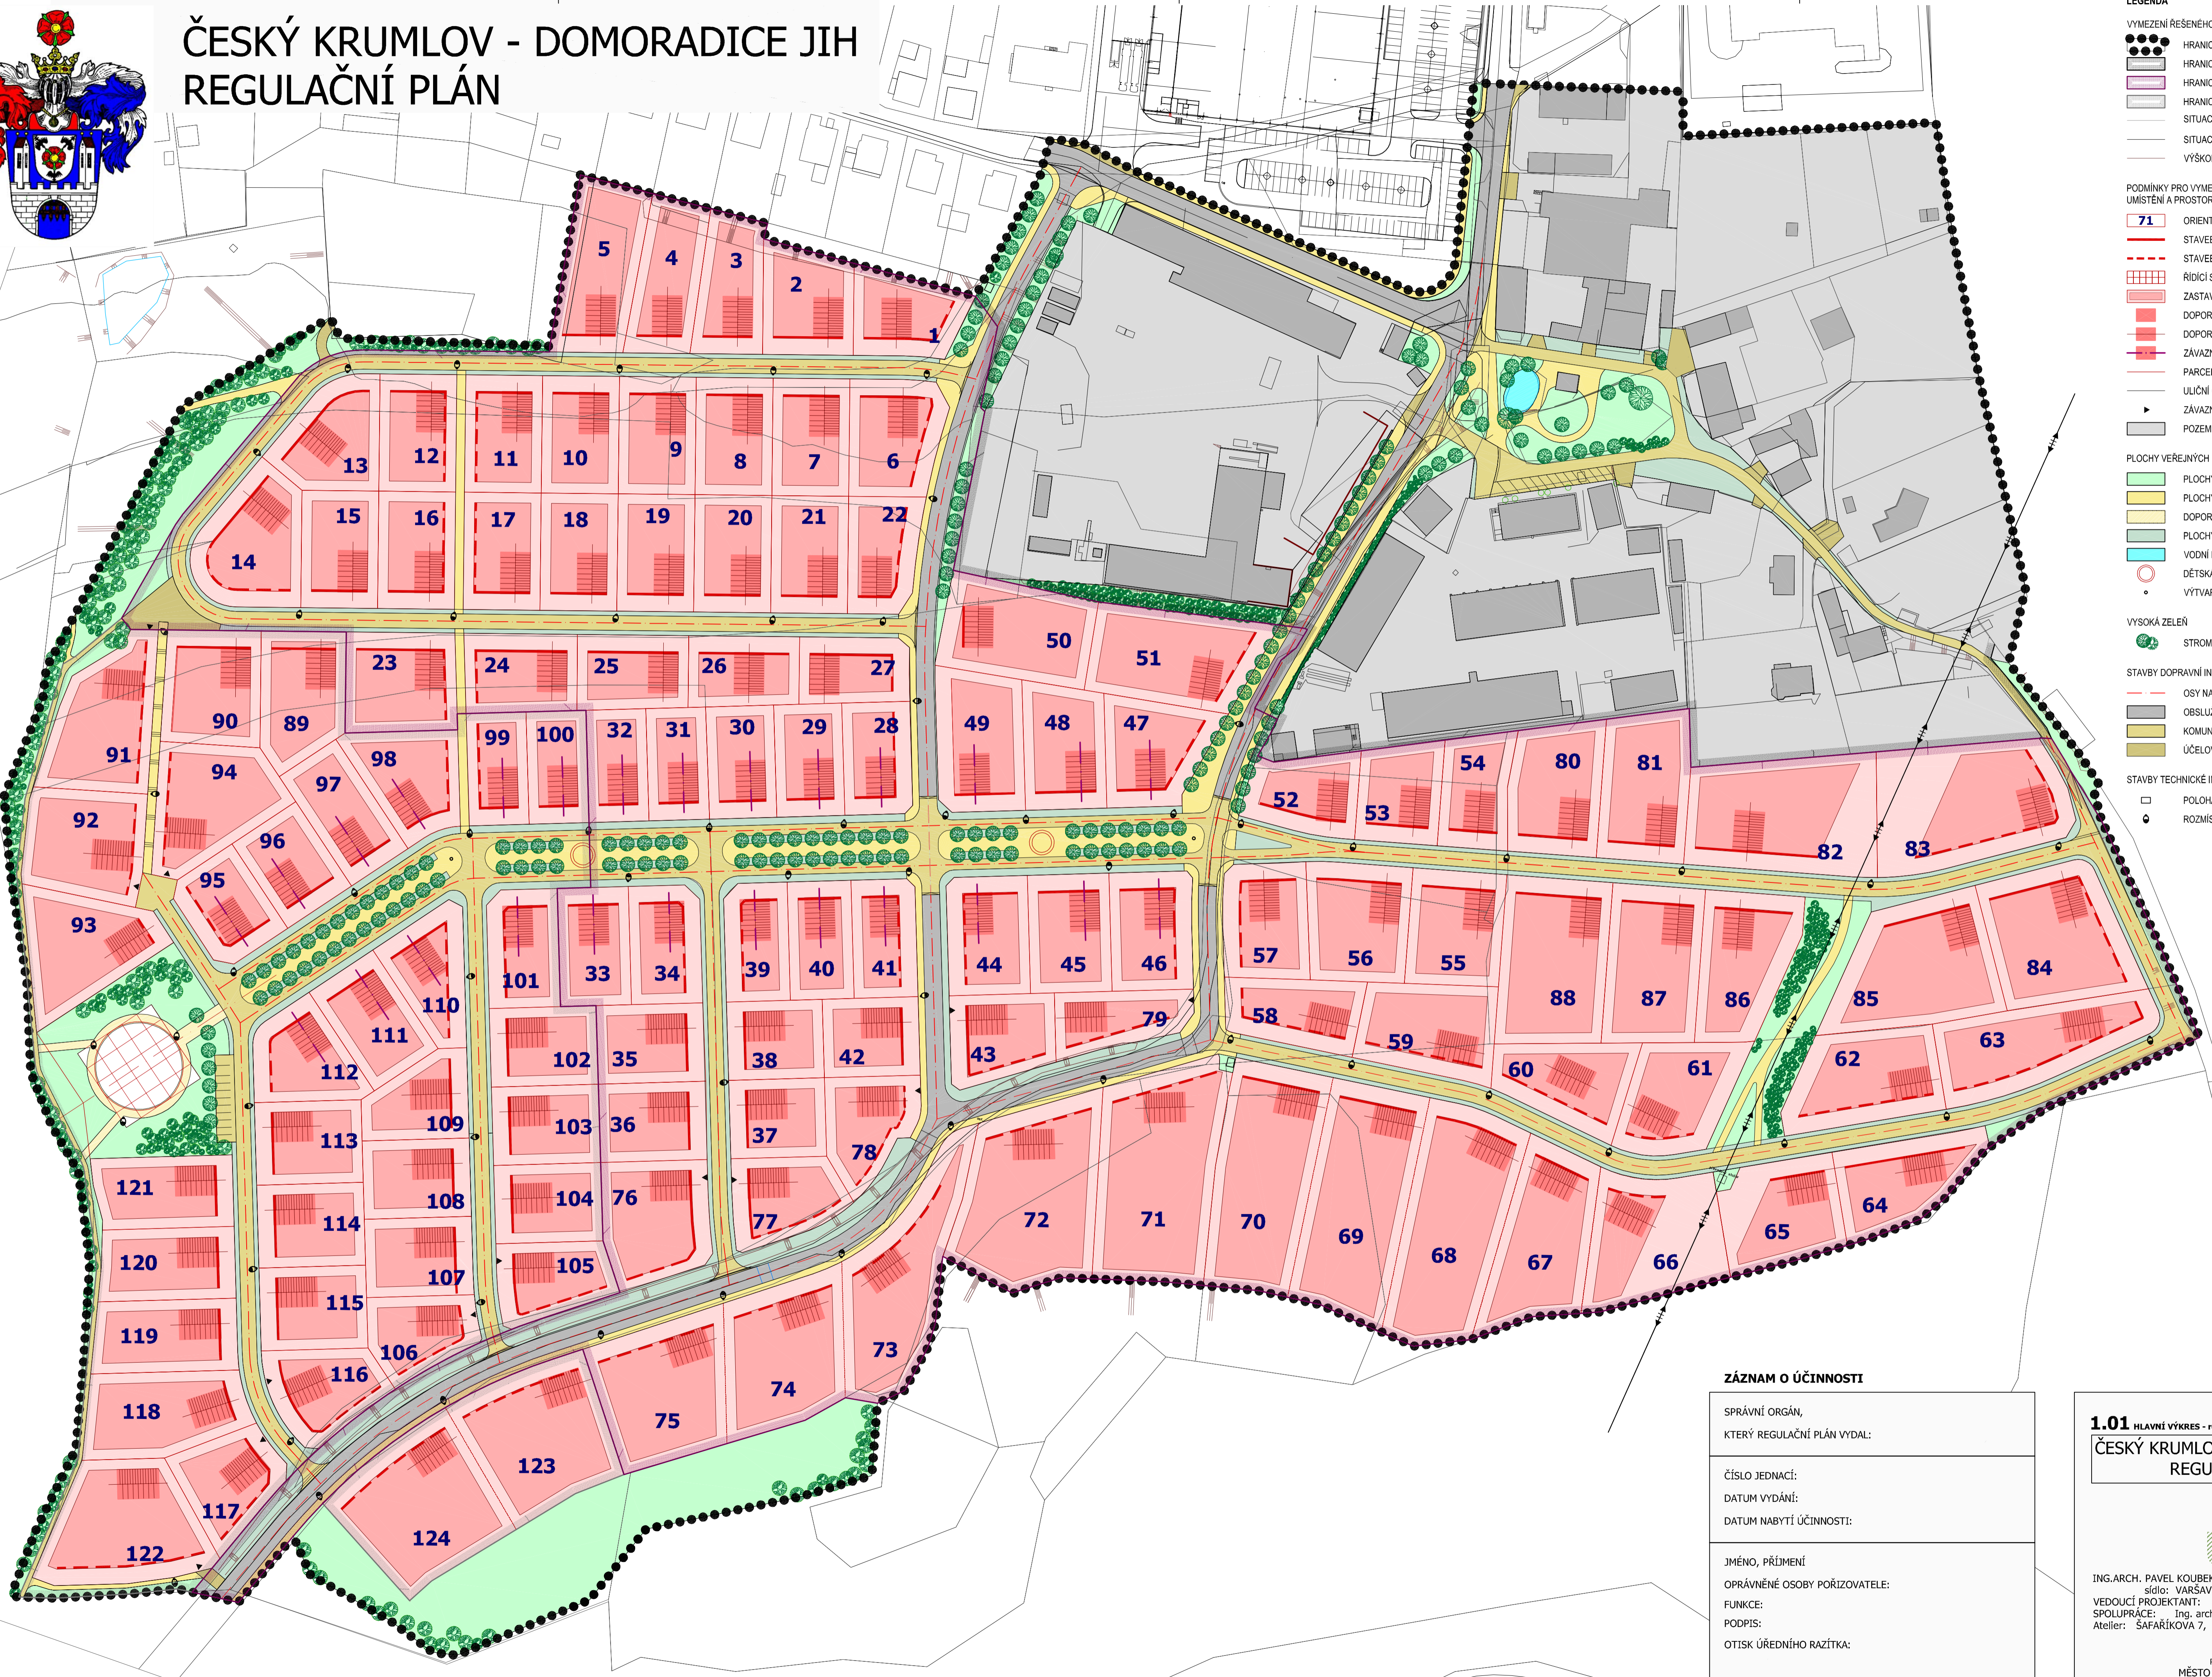

- LEGENDA**
- VYMEZENÍ ŘEŠENÉHO ÚZEMÍ**
- HRANICE ŘEŠENÉHO ÚZEMÍ
 - HRANICE SOUČASNĚ ZASTAVĚNÉHO ÚZEMÍ
 - HRANICE ZASTAVITELNÉHO ÚZEMÍ
 - HRANICE ÚZEMNÍ REZERVY
 - SITUACE DLE MAPY KN
 - SITUACE DLE ZAMĚŘENÍ
 - VÝSKOPIS DLE ZAMĚŘENÍ
- PODMÍNKY PRO VYMEZENÍ A VYUŽITÍ POZEMKŮ/ UMÍSTĚNÍ A PROSTOROVÉ USPOŘÁDÁNÍ STAVĚB**
- 71 ORIENTAČNÍ OZNAČENÍ PARCELY RODINNÉHO DOMU
 - STAVEBNÍ ČÁRA PEVNÁ
 - STAVEBNÍ ČÁRA LIMITNÍ
 - ŘÍDÍCÍ STAVEBNÍ OSNOVA
 - ZASTAVITELNÁ PLOCHA POZEMKU
 - DOPORUČENÁ POLOHA OBJEKTU
 - DOPORUČENÝ SMĚR HLAVNÍHO HŘEBENE STŘECHY
 - ZÁVAZNÝ SMĚR HLAVNÍHO HŘEBENE STŘECHY
 - PARCELNÍ ČÁRA
 - ULIČNÍ ČÁRA
 - ZÁVAZNÁ POLOHA VJEZDU NA POZEMEK
 - POZEMKY SE STÁVAJÍCÍM STABILIZOVANÝM VYUŽITÍM
- PLOCHY VEŘEJNÝCH PROSTRANSTVÍ**
- PLOCHY S PŘEVAHOU OZELENĚNÍ (VEŘEJNÁ ZELEN)
 - PLOCHY S PŘEVAHOU ZPEVNĚNÉHO POVRCHU
 - DOPORUČENÉ PĚŠÍ PLOCHY (NÁMĚT K ROZPRACOVÁNÍ)
 - PLOCHY S PŘEVAHOU NEZPEVNĚNÉHO POVRCHU
 - VODNÍ PLOCHY
 - DĚTSKÁ HRÁŠTĚ
 - VÝTVARNÝ SOLITER, KAŠNA
- VYSOKÁ ZELEN**
- STROMY - PARKOVÉ ÚPRAVY
- STAVBY DOPRAVNÍ INFRASTRUKTURY**
- OSY NAVRHOVANÝCH KOMUNIKACÍ
 - OBSLUŽNÁ KOMUNIKACE
 - KOMUNIKACE SE SMÍŠENÝM PROVOZEM - OBYTNÁ ULICE
 - ÚČELOVÁ KOMUNIKACE S PROVOZEM NEVEŘEJNÝM
- STAVBY TECHNICKÉ INFRASTRUKTURY**
- POLOHA UMÍSTĚNÍ TRAFOSTANICE
 - ROZMÍSTĚNÍ VEŘEJNÉHO OSVĚTLENÍ

ZÁZNAM O ÚČINNOSTI

SPRÁVNÍ ORGÁN,
KTERÝ REGULAČNÍ PLÁN VYDAL:

ČÍSLO JEDNACÍ:
DATUM VYDÁNÍ:
DATUM NABYTÍ ÚČINNOSTI:

JMÉNO, PŘÍJMENÍ
OPRÁVNĚNÉ OSOBY POŘIZOVATELE:
FUNKCE:
PODPIS:
OTISK ÚŘEDNÍHO RAZÍTKA:

1.01 HLAVNÍ VÝKRES - regulační podmínky 1:1.000

**ČESKÝ KRUMLOV - DOMORADICE JIH
REGULAČNÍ PLÁN**

NÁVRH
PROJEKTANT:

ING.ARCH. PAVEL KOUBEK, UK-24 URBANISTICKÁ KANCELÁŘ
sídlo: VARSÁVSKÁ 32, 120 00 PRAHA 2
VEDOUČÍ PROJEKTANT: Ing. arch. Pavel KOUBEK
SPOLUPRÁCE: Ing. arch. Tereza ZIKMUNDOVÁ KOVANICOVÁ
Atelier: ŠAFÁŘIKOVA 7, 120 00 PRAHA 2, tel. 224 253 881

POŘIZOVATEL:
MĚSTO ČESKÝ KRUMLOV

Č.z. UK24-0407-07 DUBEN 2010

