



ČESKÝ KRUMLOV - DOMORADICE JIH REGULAČNÍ PLÁN

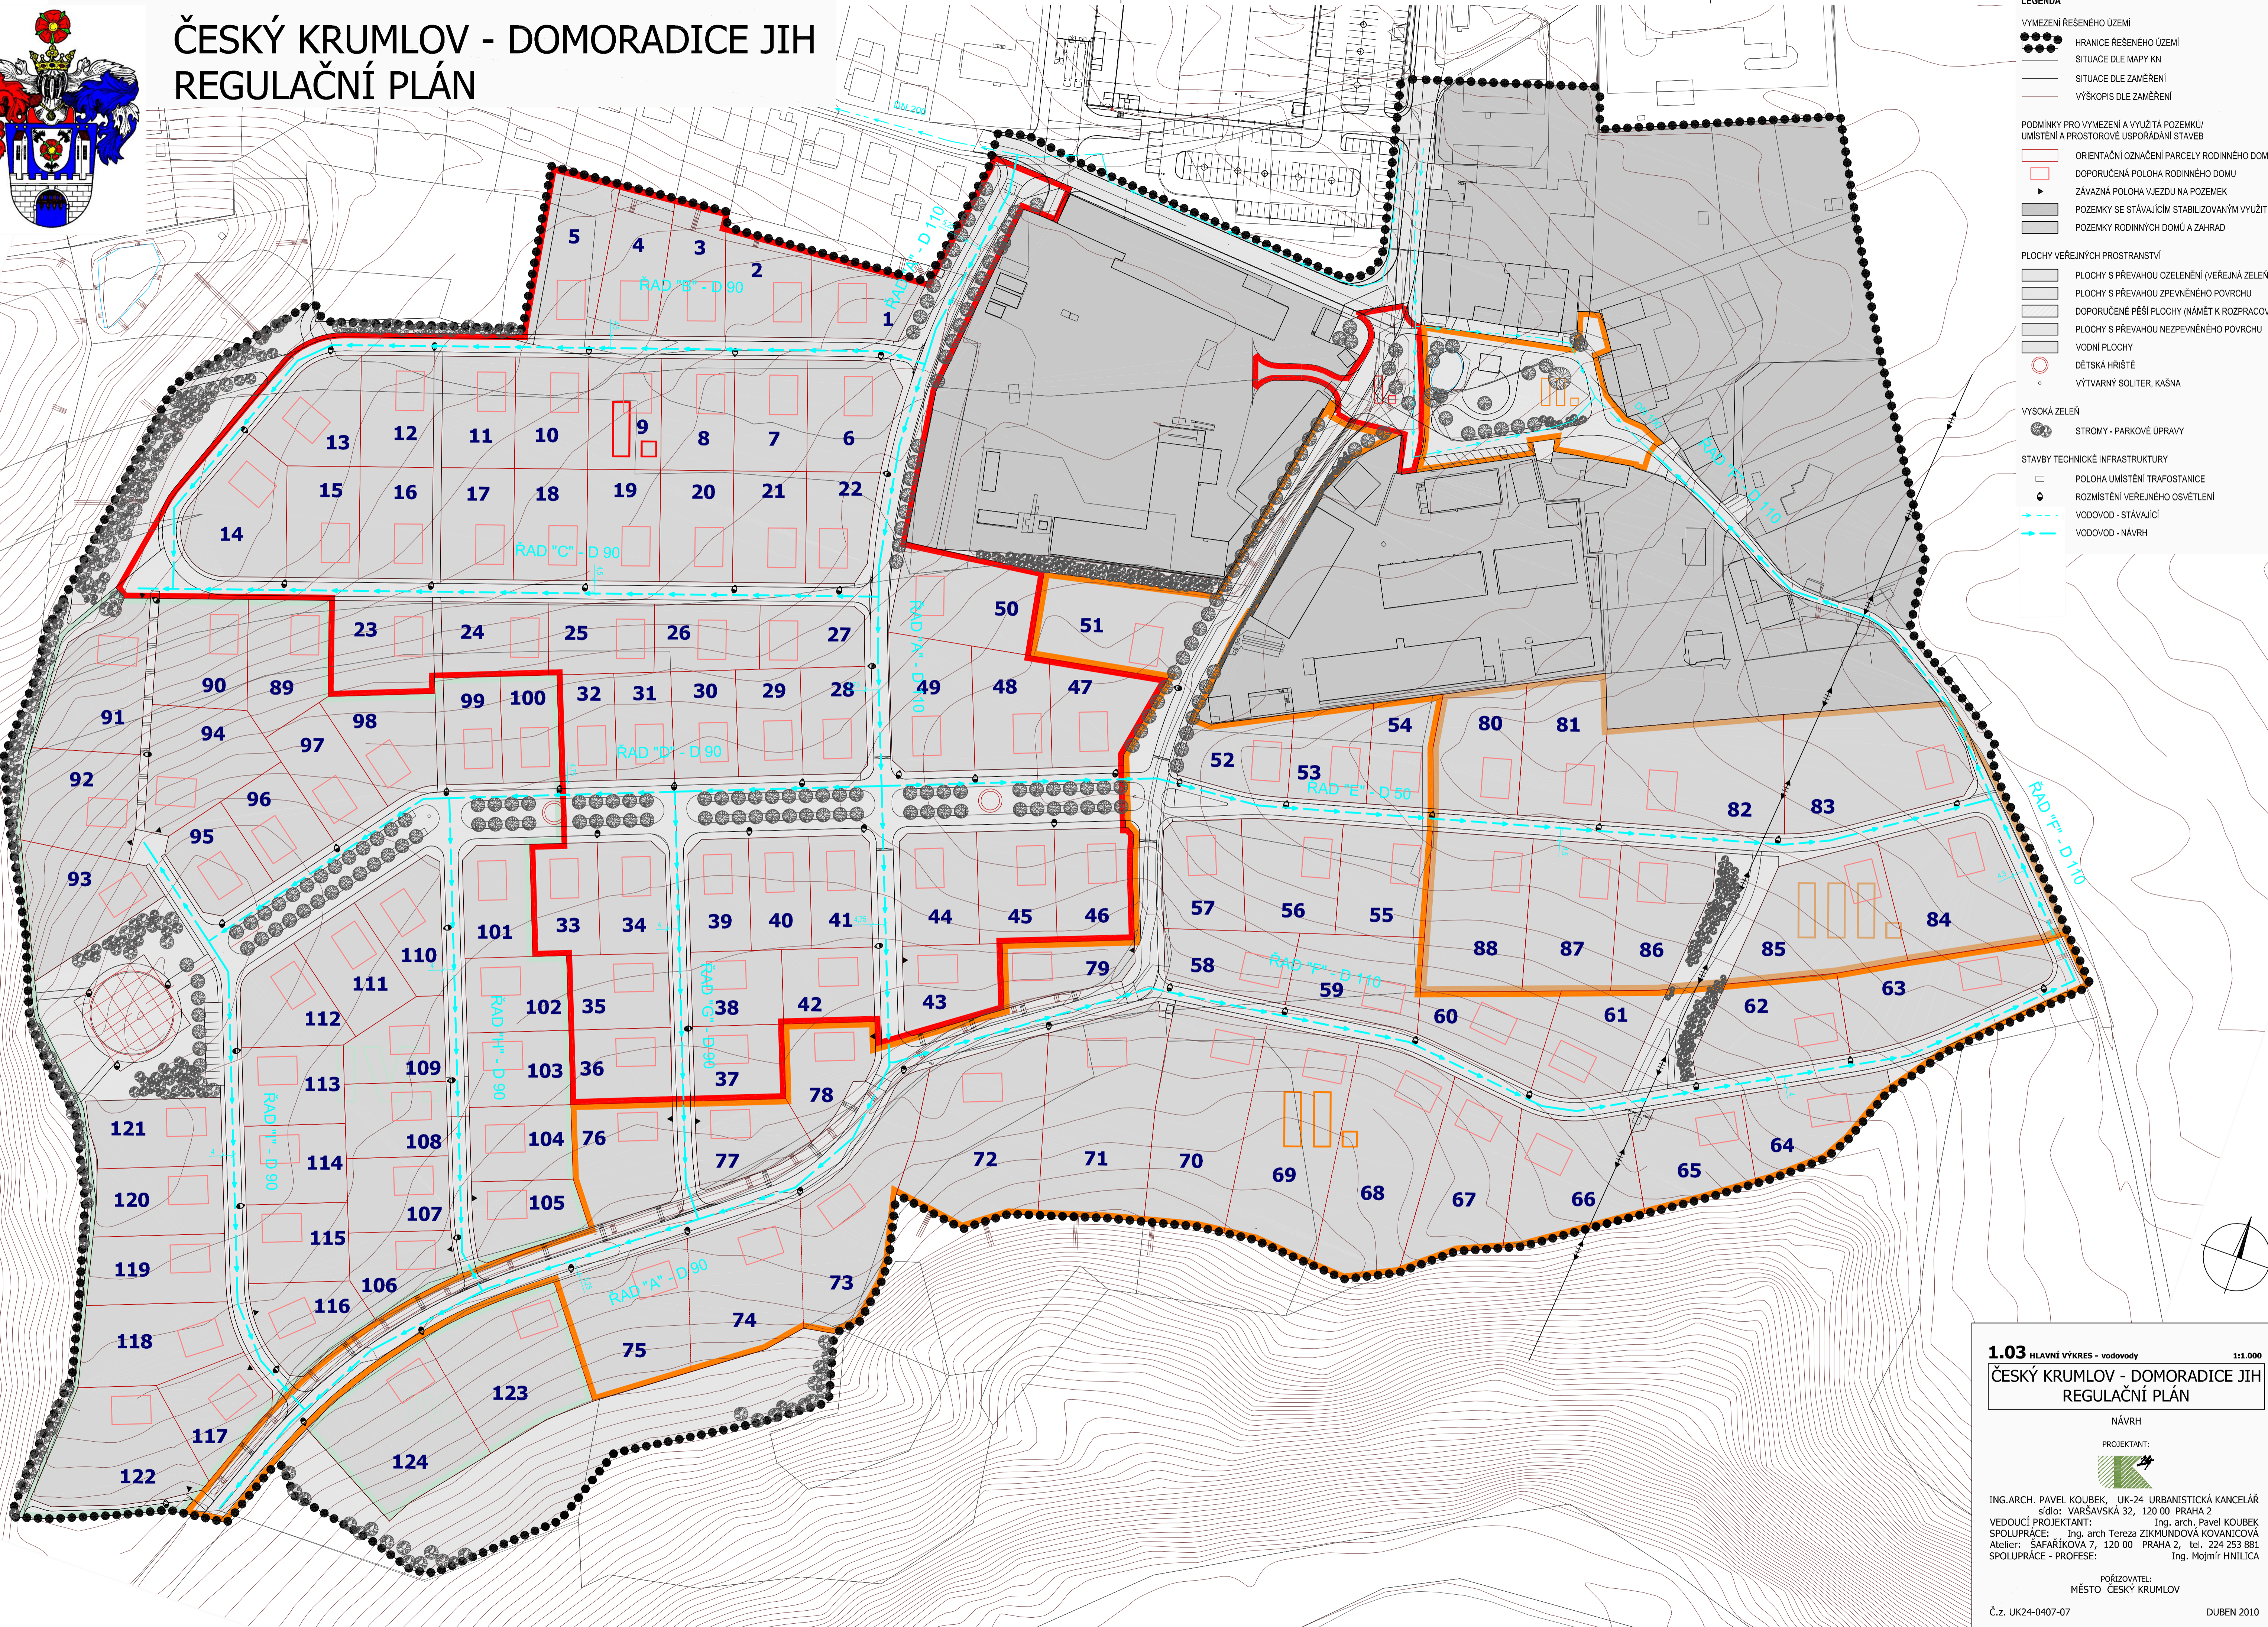

- LEGENDA**
- VYMEZENÍ ŘEŠENÉHO ÚZEMÍ
 - HRANICE ŘEŠENÉHO ÚZEMÍ
 - SITUACE DLE MAPY KN
 - SITUACE DLE ZAMĚŘENÍ
 - VÝŠKOPIS DLE ZAMĚŘENÍ
- PODMÍNKY PRO VYMEZENÍ A VYUŽITÍ POZEMKŮ/ UMÍSTĚNÍ A PROSTOROVÉ USPOŘÁDÁNÍ STAVĚB**
- ORIENTAČNÍ OZNAČENÍ PARCELY RODINNÉHO DOMU
 - DOPORUČENÁ POLOHA RODINNÉHO DOMU
 - ZÁVAZNÁ POLOHA VJEZDU NA POZEMEK
 - POZEMKY SE STÁVAJÍCÍM STABILIZOVANÝM VYUŽITÍM
 - POZEMKY RODINNÝCH DOMŮ A ZAHRAD
- PLOCHY VEŘEJNÝCH PROSTRANSTVÍ**
- PLOCHY S PŘEVAHOU OZELENĚNÍ (VEŘEJNÁ ZELENĚ)
 - PLOCHY S PŘEVAHOU ZPEVNĚNÉHO POVRCHU
 - DOPORUČENÉ PĚŠÍ PLOCHY (NÁMĚT K ROZPRACOVÁNÍ)
 - PLOCHY S PŘEVAHOU NEZPEVNĚNÉHO POVRCHU
 - VODNÍ PLOCHY
 - DĚTSKÁ HRÁŠTĚ
 - VÝTVARNÝ SOLITER, KAŠNA
- VYSOKÁ ZELENĚ**
- STROMY - PARKOVÉ ÚPRAVY
- STAVBY TECHNICKÉ INFRASTRUKTURY**
- POLOHA UMÍSTĚNÍ TRAFOSTANICE
 - ROZMÍSTĚNÍ VEŘEJNÉHO OSVĚTLENÍ
 - VODOVOD - STÁVAJÍCÍ
 - VODOVOD - NÁVRH

1.03 HLAVNÍ VÝKRES - vodovody 1:1.000
ČESKÝ KRUMLOV - DOMORADICE JIH
REGULAČNÍ PLÁN

NÁVRH
 PROJEKTANT:

 ING.ARCH. PAVEL KOUBEK, UK-24 URBANISTICKÁ KANCELÁŘ
 sídlo: VARŠAVSKÁ 32, 120 00 PRAHA 2
 VEDOUČÍ PROJEKTANT: Ing. arch. Pavel KOUBEK
 SPOLUPRÁCE: Ing. arch. Tereza ZIKMUNDOVÁ KOVANIČOVÁ
 Atelier: ŠAFÁŘIKOVA 7, 120 00 PRAHA 2, tel. 224 253 881
 SPOLUPRÁCE - PROFESIE: Ing. Mojmír HNILICA

PORÍZOVATEL:
 MĚSTO ČESKÝ KRUMLOV
 Č.z. UK24-0407-07 DUBEN 2010