
Příloha DIO

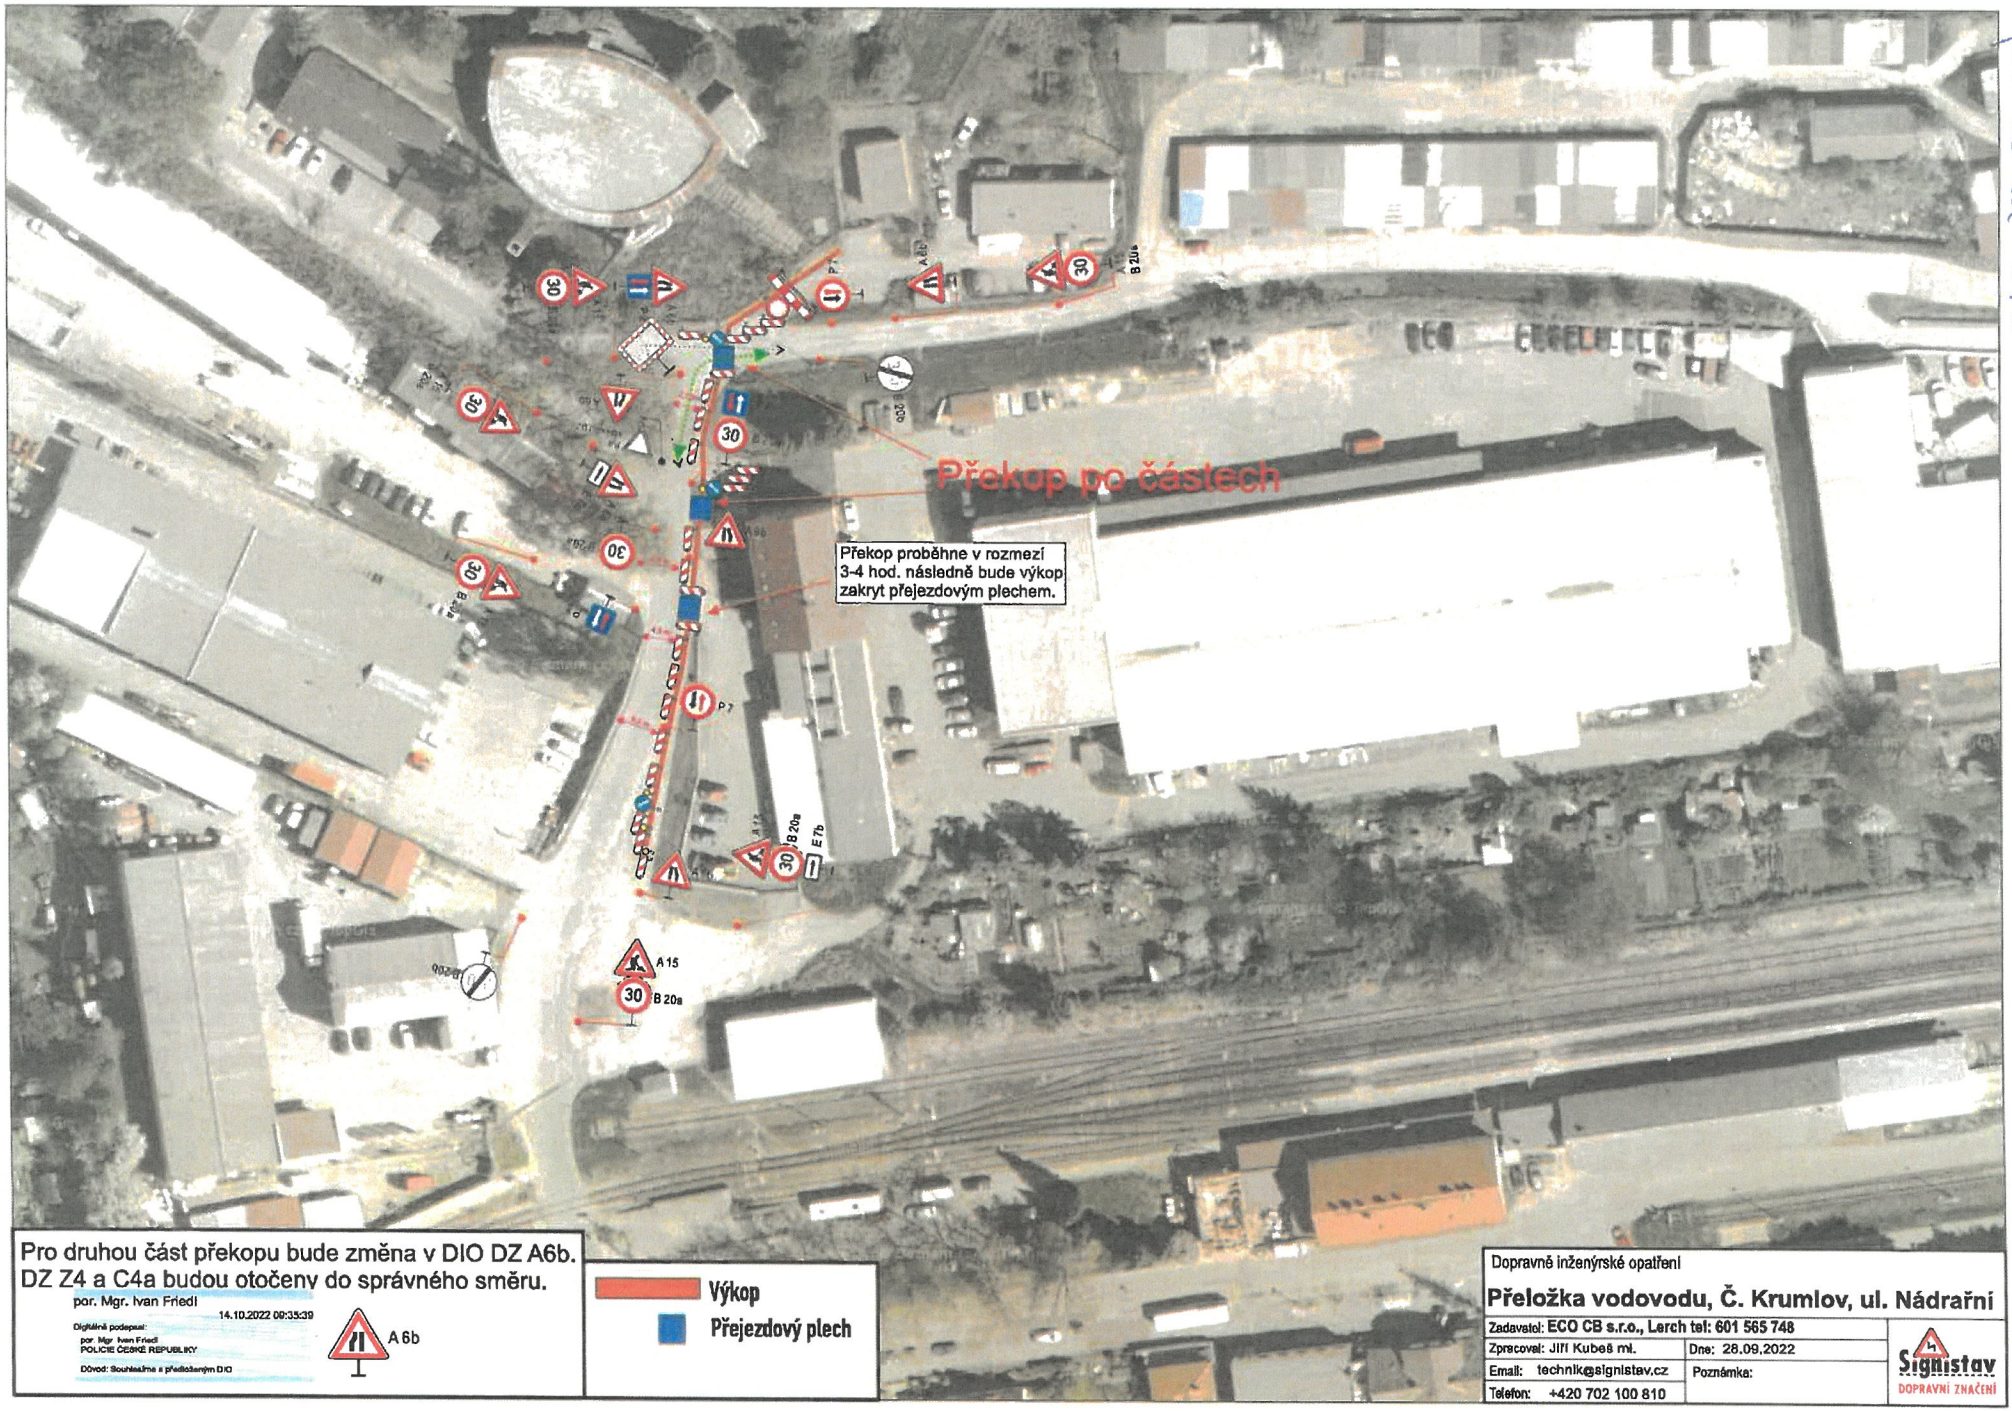

Pro druhou část překopu bude změna v DIO DZ A6b.
DZ Z4 a C4a budou otočeny do správného směru.

por. Mgr. Ivan Friedl
14.10.2022 09:35:39
Digitálně podepsal:
por. Mgr. Ivan Friedl
POLICIE ČESKÉ REPUBLIKY
Důvod: Souhlasíme s předloženým DIO

Dopravně inženýrské opatření

Přeložka vodovodu, Č. Krumlov, ul. Nádražní

Zadavatel: ECO CB s.r.o., Lerch tel: 601 565 748	
Zpracoval: Jiří Kubeš ml.	Dne: 28.09.2022
Email: technik@signistav.cz	Poznámka:
Telefon: +420 702 100 810	

Signistav DOPRAVNÍ ZNAČENÍ